




DETALLE BAÑO – SECTOR C  
CORTE B–B  
Esc 1/25

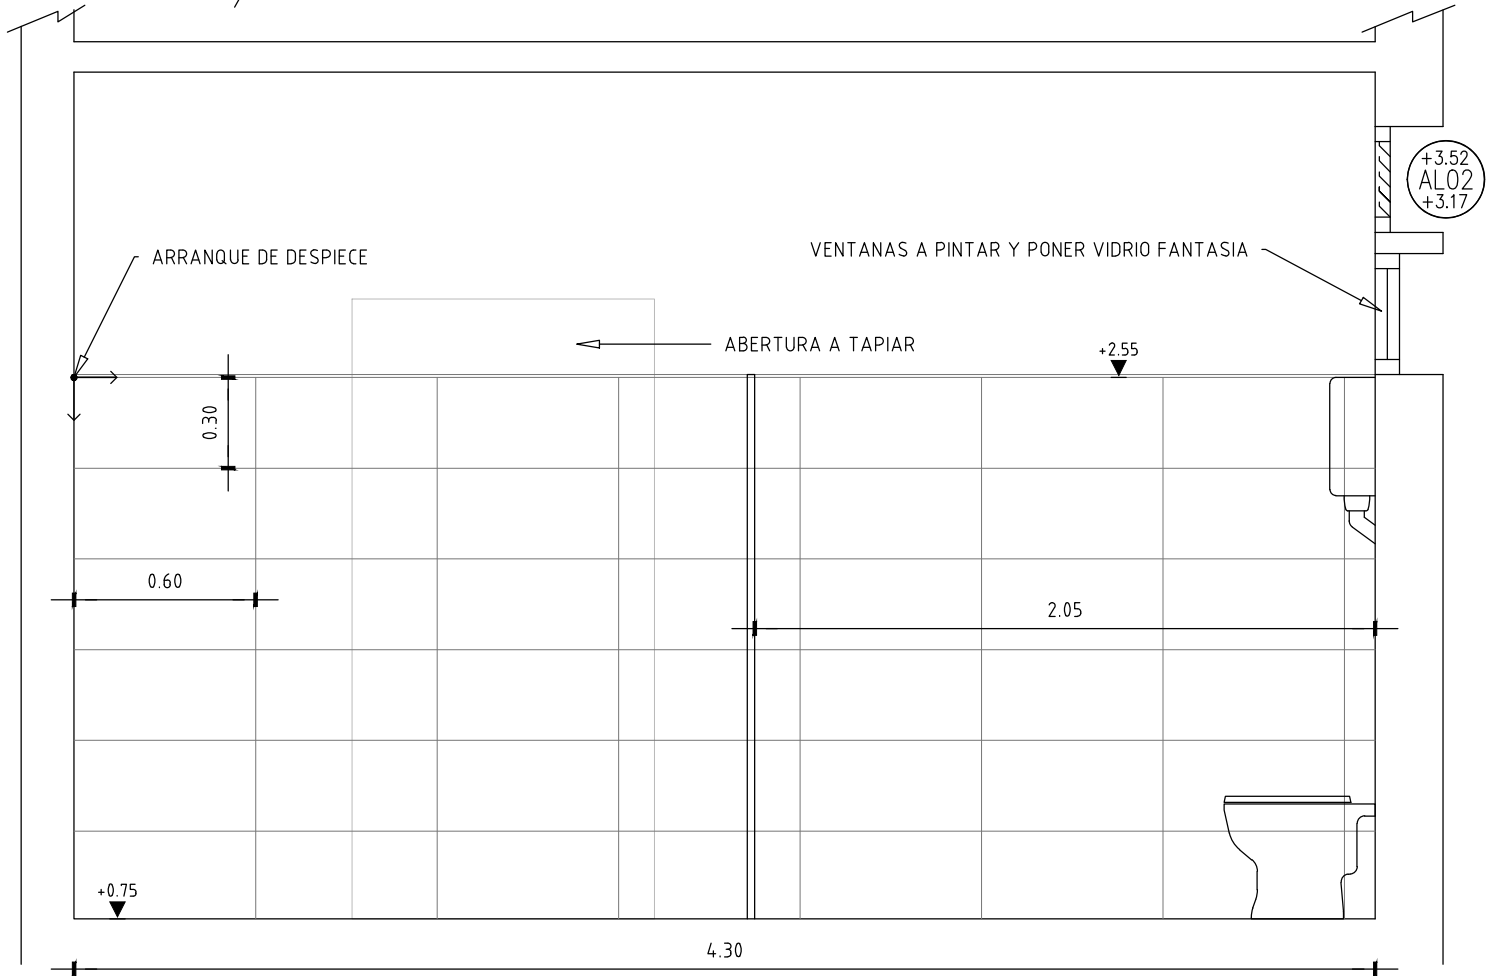

PLANTA AZOTEA – SECTOR B  
NIVEL +5.60  
ESCALA 1/250

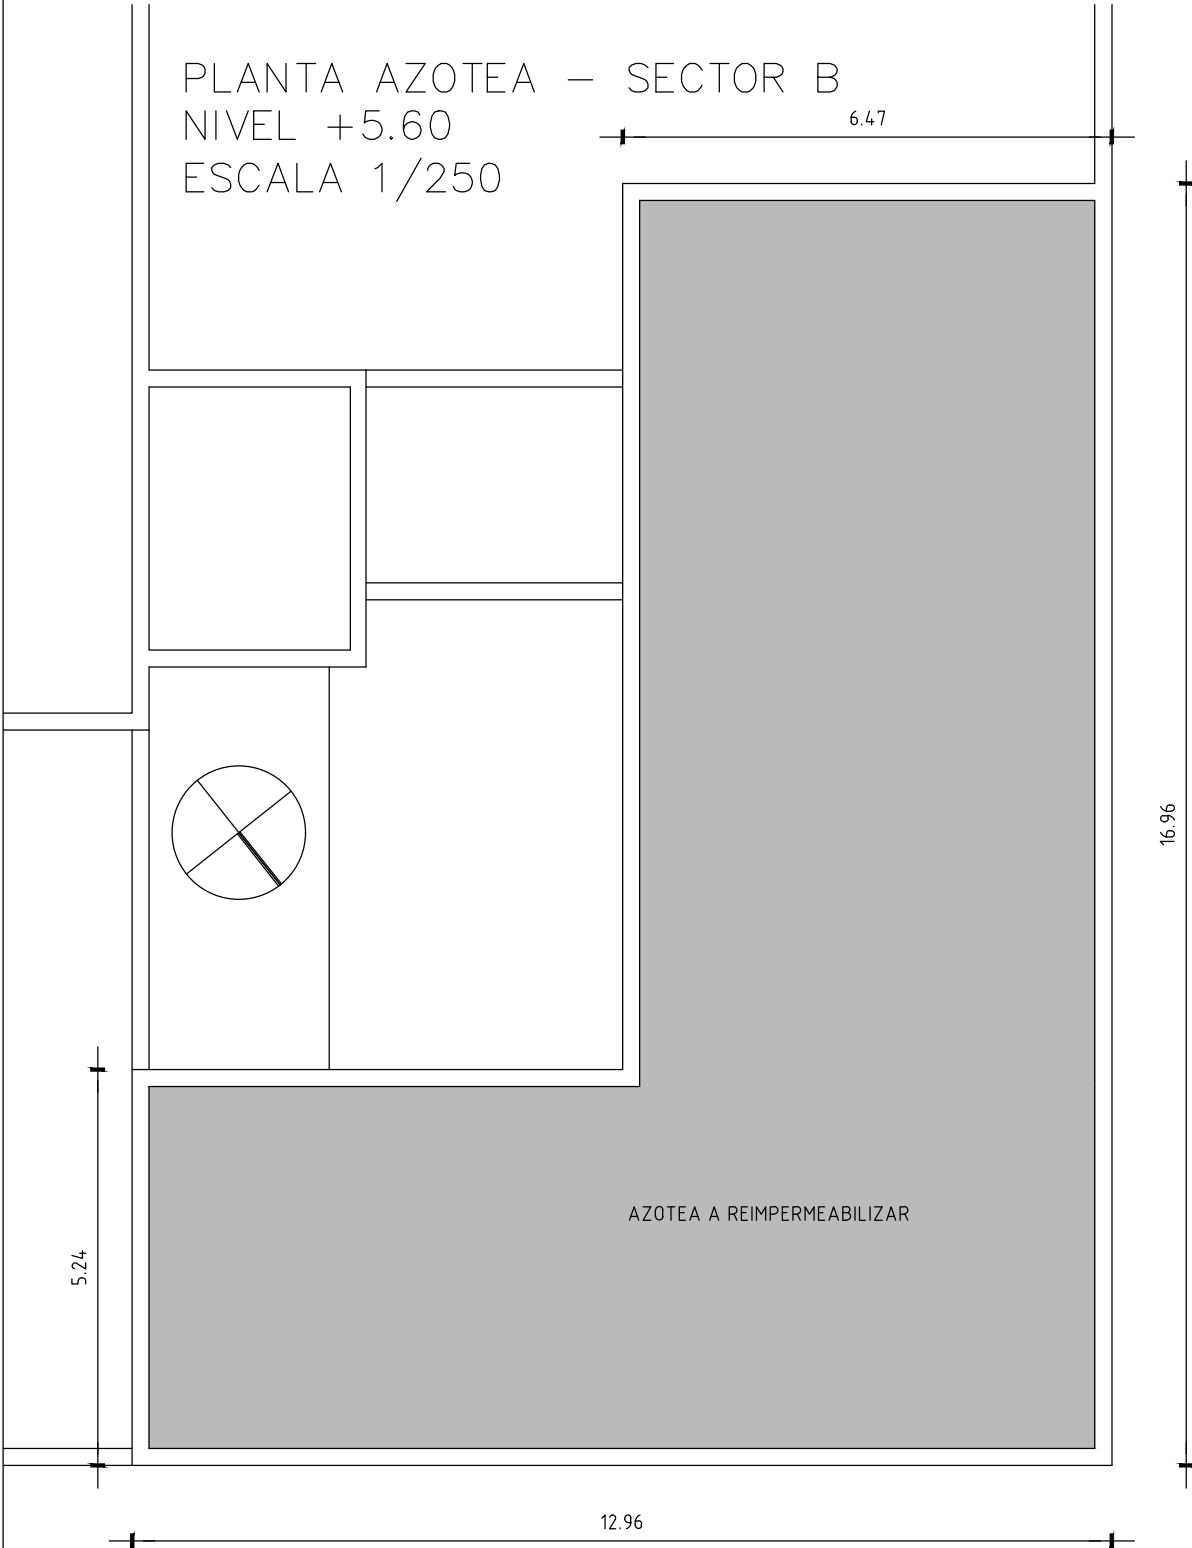

DETALLE BABETA – SECTOR B  
Esc 1/2,5

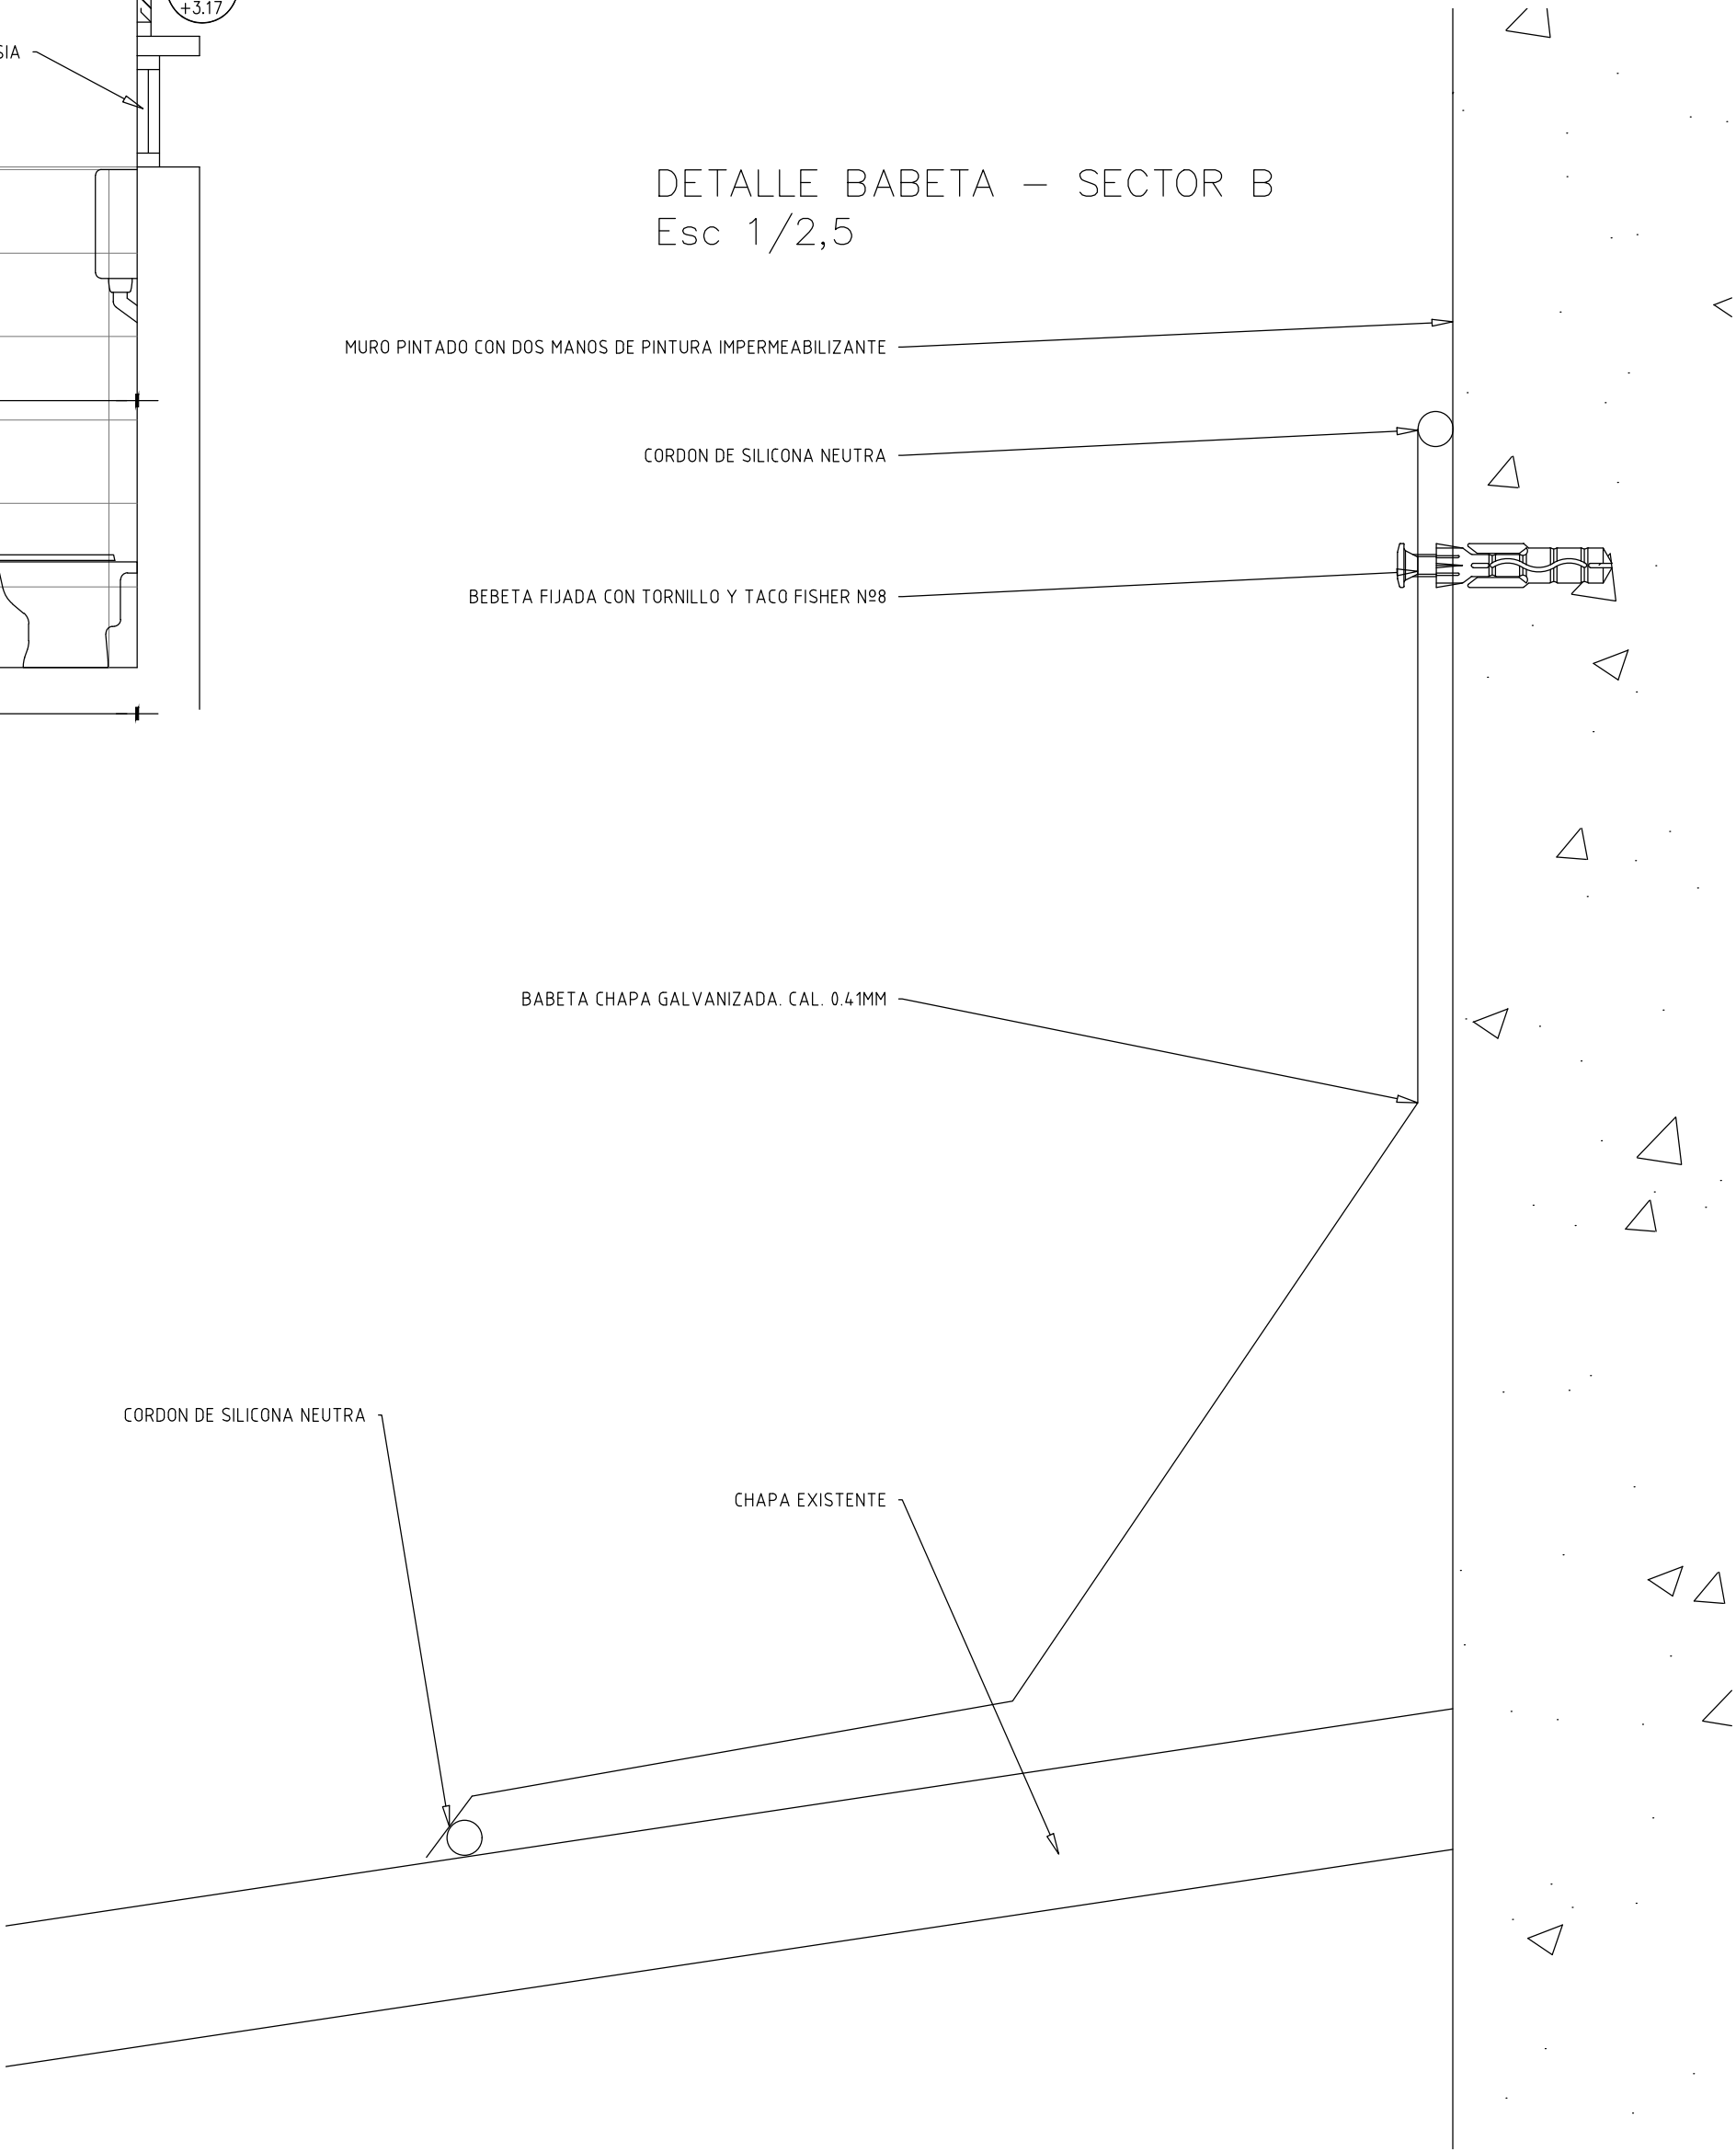

 <b>ANEP</b>		<b>CONSEJO DIRECTIVO CENTRAL</b>	<b>DIRECCIÓN SECTORIAL DE INFRAESTRUCTURA</b>	<b>CONSEJO DIRECTIVO CENTRAL</b> <b>DIRECCIÓN SECTORIAL DE INFRAESTRUCTURA</b> <b>COMISIÓN DECENTRALIZADA DE LAVALLEJA</b>	
<b>OBRA:</b>		<b>LOCALIDAD:</b>	<b>LAVALLEJA</b>	<b>FECHA:</b>	<b>09/2021</b>
<b>ESCUELA N°1</b>		<b>DEPARTAMENTO:</b>	<b>LAVALLEJA</b>	<b>ESCALA:</b>	<b>1/25 - 1/2,5</b>
<b>PLANO DE:</b>		<b>SECTOR C - CORTE B-B - DETALLE BABETA</b>			<b>LÁMINA Nro:</b>
<b>MANTENIMIENTO</b>					<b>L5</b>
<b>ARQUITECTO:</b>	<b>FERNANDO MARTINEZ</b>		<b>FIRMA:</b>		
					<b>A2</b>
<b>TÉCNICO:</b>	<b>FERNANDO MARTINEZ</b>		<b>FIRMA:</b>		