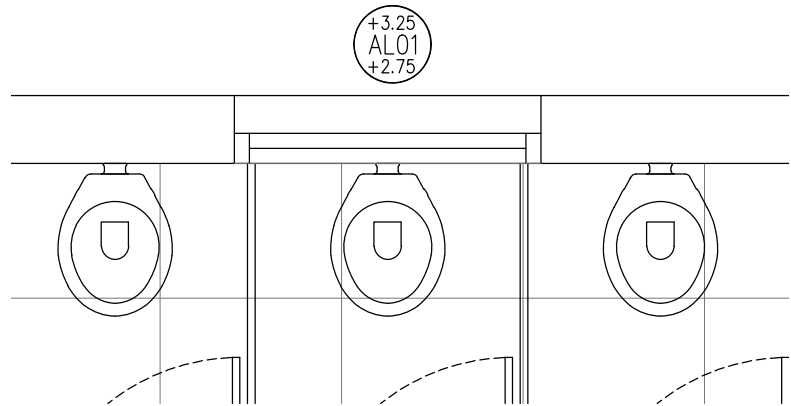
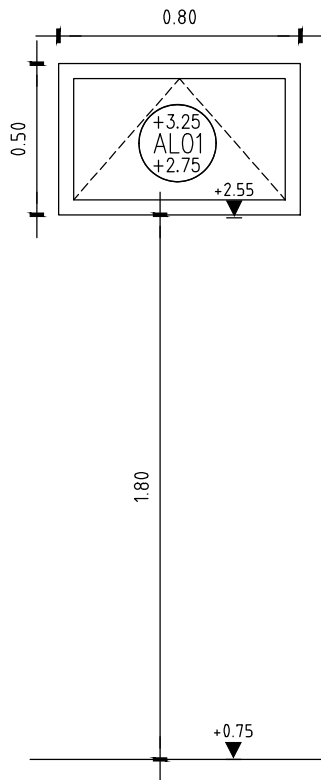


**ANEP**CONSEJO
DIRECTIVO
CENTRALDIRECCIÓN
SECTORIAL DE
INFRAESTRUCTURACOMISION DESCENTRALIZADA DE LAVALLEJA
DIRECCIÓN SECTORIAL DE
INFRAESTRUCTURA
CONSEJO DIRECTIVO CENTRAL

OBRA: ESCUELA N°1

LOCALIDAD: MINAS

DEPARTAMENTO: LAVALLEJA

FECHA
NOVIEMBRE 2021LAMINA
L6TIPO
ALO1**NOTA**

. TODAS LAS MEDIDAS SE VERIFICARÁN EN OBRA.
. Todas las aberturas se dibujan vistas desde el exterior.

ESCALA 1/25

TIPO		ALO1		CANTIDAD		1		IZQ. DER.				UBICACIÓN		SECTOR A BAÑO			
MARCO GUÍA										SI NO		MAT.		SECC.		TERM.	
MARCO	TIPO SERIE PROBBA						MAT. ALUMINIO ANONIZADO						SECCIÓN				
	CONTRAMARCO						MAT.						SECCIÓN				
	ANCLAJE ATORNILLADO						COLOCACIÓN						TERM. ANONIZADO NATURAL				
HOJA	PUERTA	PLACA	ESPESOR				ESTRUCTURA										
			REVESTIMIENTO ALUMINIO														
		TABLERO	ESTRUCTURA				MAT.				SECCIÓN						
			PAÑOS				MAT.				TERM						
	MACIZA	MATERIAL						SECCIÓN									
								TERM.									
	VENTANA	ESTRUCTURA PROBBA				MAT. ALUMINIO SERIE PROBBA				SECCIÓN							
		TRAVESAÑOS				MAT. ALUMINIO SERIE PROBBA				SECCIÓN							
TERMINACIÓN: ANONIZADO NATURAL, VIDRIO FANTASIA 4mmL																	
										SECCIÓN							
HERRAJES	MOVIMIENTO		CANTIDAD	1		TIPO	PROYECCION Y DESLIZ										
	MANIOBRA			1			BRAZOS REVERSIBLES										
	CIERRE			1			TIPO BANDEROLA										