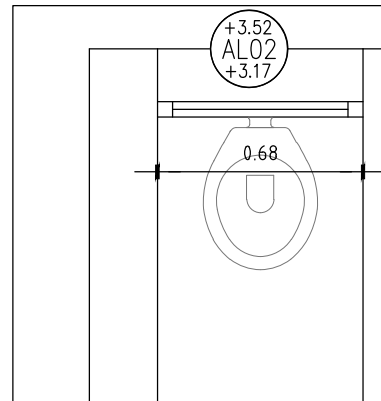
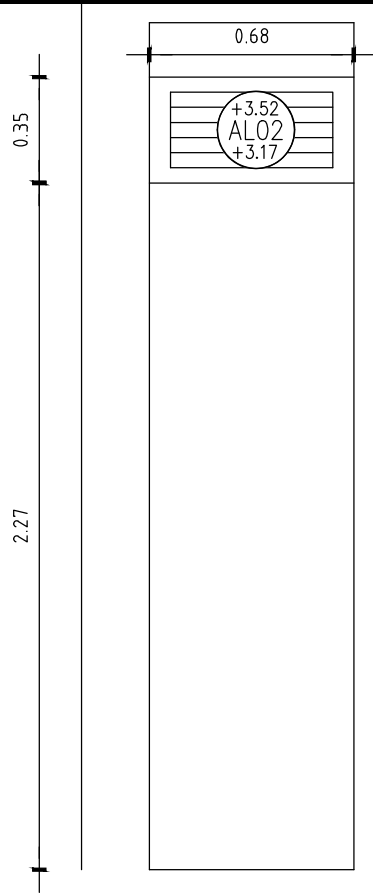


**ANEP**CONSEJO
DIRECTIVO
CENTRALDIRECCIÓN
SECTORIAL DE
INFRAESTRUCTURACOMISION DESCENTRALIZADA DE LAVALLEJA
DIRECCIÓN SECTORIAL DE
INFRAESTRUCTURA
CONSEJO DIRECTIVO CENTRAL

OBRA: ESCUELA N°1

LOCALIDAD: MINAS

DEPARTAMENTO: LAVALLEJA

FECHA
NOVIEMBRE 2021LAMINA
L7TIPO
AL02**NOTA**

. TODAS LAS MEDIDAS SE VERIFICARÁN EN OBRA.
. Todas las aberturas se dibujan vistas desde el exterior.

ESCALA 1/25

TIPO	AL02	CANTIDAD	10	IZQ. DER.		UBICACIÓN	SECTOR A BAÑO
MARCO GUÍA	<input type="checkbox"/> SI <input checked="" type="checkbox"/> NO	MAT.		SECC.		TERM.	

MARCO	TIPO CELOSIA ALUMINIO	MAT. ALUMINIO ANONIZADO	SECCIÓN
	CONTRAMARCO	MAT.	SECCIÓN
	ANCLAJE ATORNILLADO	COLOCACIÓN	TERM. ANONIZADO NATURAL

HOJA	PUERTA	PLACA	ESPESOR		ESTRUCTURA		
			REVESTIMIENTO				
		TABLERO	ESTRUCTURA		MAT.	SECCIÓN	
			PAÑOS		MAT.	TERM	
	MACIZA	MATERIAL			SECCIÓN		
					TERM.		
	VENTANA	ESTRUCTURA CELOSIA		MAT. ALUMINIO ANONIZADO NAT		SECCIÓN	
		TRAVESAÑOS		MAT. ALUMINIO ANONIZADO NAT		SECCIÓN	
		TERMINACIÓN: ANONIZADO NATURAL					
					SECCIÓN		
HERRAJES	MOVIMIENTO	CANTIDAD		TIPO			
	MANIOBRA						
	CIERRE						