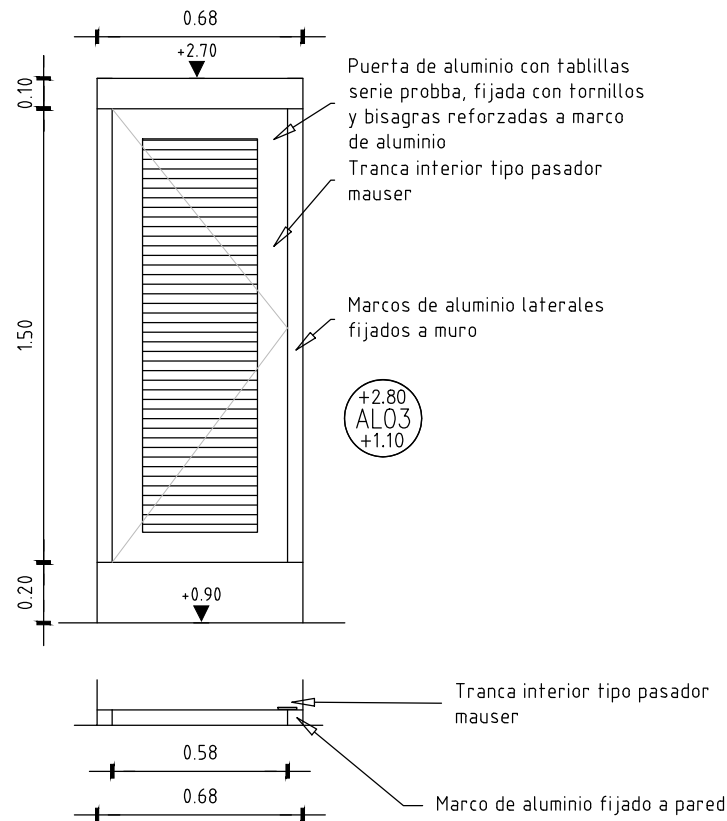


**ANEP**CONSEJO
DIRECTIVO
CENTRALDIRECCIÓN
SECTORIAL DE
INFRAESTRUCTURACOMISION DESCENTRALIZADA DE LAVALLEJA
DIRECCIÓN SECTORIAL DE
INFRAESTRUCTURA
CONSEJO DIRECTIVO CENTRAL

OBRA: ESCUELA N°1

LOCALIDAD: MINAS

DEPARTAMENTO: LAVALLEJA

FECHA
NOVIEMBRE 2021LAMINA
L7TIPO
ALO3

NOTA

. TODAS LAS MEDIDAS SE VERIFICARÁN EN OBRA.
. Todas las aberturas se dibujan vistas desde el exterior.

ESCALA 1/25

TIPO	ALO3	CANTIDAD	10	IZQ. DER.		UBICACIÓN	BATERIA DE BAÑOS SECTOR C
MARCO GUÍA	<input type="checkbox"/> SI <input checked="" type="checkbox"/> NO	MAT.		SECC.		TERM.	
MARCO	TIPO SERIE PROBBA	MAT.		SECCIÓN			
	CONTRAMARCO	MAT.		SECCIÓN			
	ANCLAJE PEGADO ATORNILLADO	COLOCACIÓN		TERM.	ANONIZADO NATURAL		
HOJA	PUERTA	PLACA	ESPESOR	ESTRUCTURA			
			REVESTIMIENTO ALUMINIO				
		TABLERO	ESTRUCTURA	MAT.ALUM.ANONIZADO NAT	SECCIÓN		
			PAÑOS	MAT ALU ANONIZADO NAT.	TERM ALUM.ANONIZADO NAT		
	VENTANA	MACIZA	MATERIAL		SECCIÓN		
					TERM.		
			ESTRUCTURA	MAT.	SECCIÓN		
			TRAVESAÑOS	MAT.	SECCIÓN		
		TERMINACIÓN					
HERRAJES	MOVIMIENTO MANIOBRA CIERRE	CANTIDAD	3	TIPO	BATIENTE		
			1		PASADOR TIPO MAUSER		