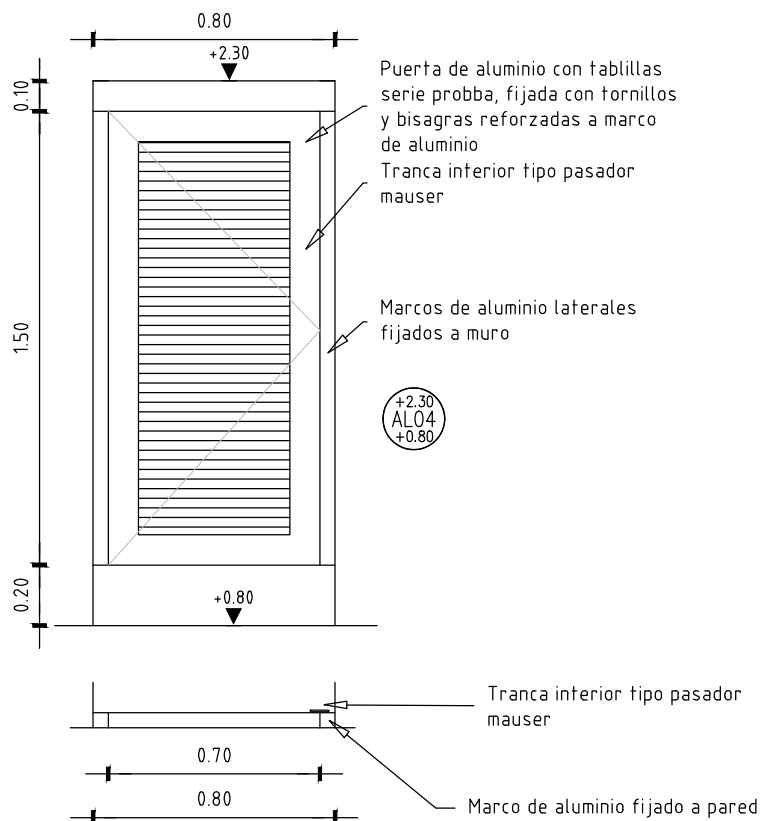


**ANEP**CONSEJO
DIRECTIVO
CENTRALDIRECCIÓN
SECTORIAL DE
INFRAESTRUCTURACOMISION DESCENTRALIZADA DE LAVALLEJA
DIRECCIÓN SECTORIAL DE
INFRAESTRUCTURA
CONSEJO DIRECTIVO CENTRAL

OBRA: ESCUELA N°1

LOCALIDAD: MINAS

DEPARTAMENTO: LAVALLEJA

FECHA
NOVIEMBRE 2021LAMINA
L9TIPO
AL04

NOTA

. TODAS LAS MEDIDAS SE VERIFICARÁN EN OBRA.
. Todas las aberturas se dibujan vistas desde el exterior.

ESCALA 1/25

TIPO	AL04	CANTIDAD	4	IZQ. DER.		UBICACIÓN	BATERIA DE BAÑOS SECTOR B
MARCO GUÍA	SI NO	MAT.		SECC.		TERM.	
MARCO	TIPO SERIE PROBBA	MAT.		SECCIÓN			
	CONTRAMARCO	MAT.		SECCIÓN			
	ANCLAJE PEGADO ATORNILLADO	COLOCACIÓN		TERM.	ANONIZADO NATURAL		
HOJA	PUERTA	PLACA	ESPESOR	ESTRUCTURA			
		PLACA	REVESTIMIENTO ALUMINIO				
		TABLERO	ESTRUCTURA	MAT.ALUM.ANONIZADO NAT	SECCIÓN		
		TABLERO	PAÑOS	MAT ALU ANONIZADO NAT.	TERM ALUM.ANONIZADO NAT		
	VENTANA	MACIZA	MATERIAL		SECCIÓN		
		MACIZA			TERM.		
		MACIZA	ESTRUCTURA	MAT.	SECCIÓN		
		MACIZA	TRAVESAÑOS	MAT.	SECCIÓN		
		MACIZA					
		MACIZA	TERMINACIÓN				
		MACIZA			SECCIÓN		
HERRAJES	MOVIMIENTO	CANTIDAD	3	TIPO	BATIENTE		
	MANIOBRA	CANTIDAD					
	CIERRE	CANTIDAD	1		PASADOR TIPO MAUSER		