



PLANTA ALBAÑILERIA – SECTOR A  
Esc 1/25

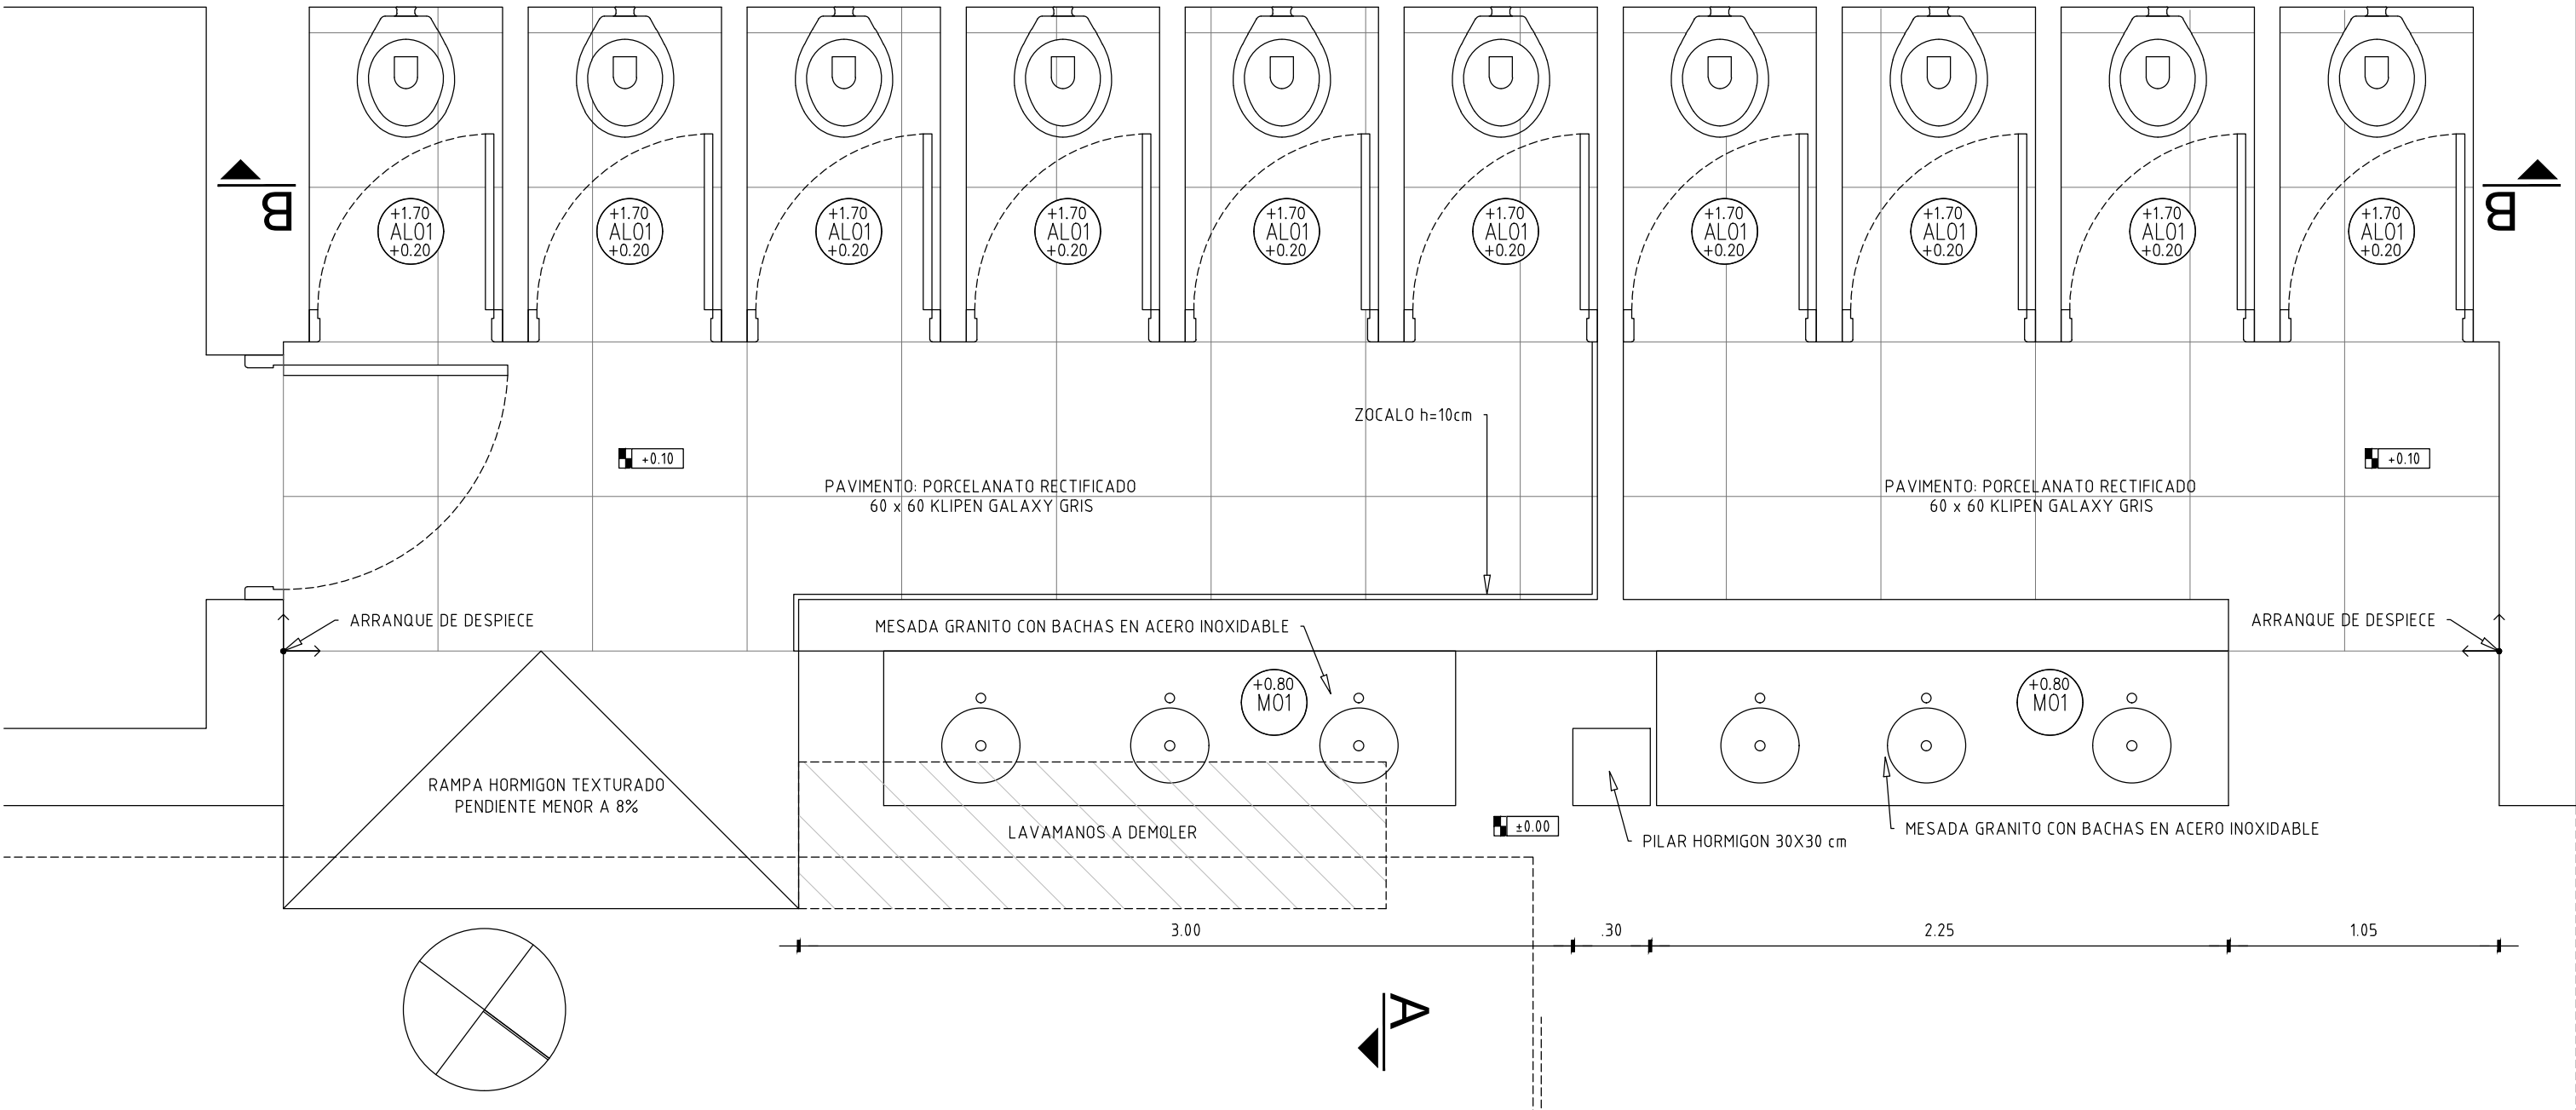

PLANTA ALBAÑILERIA – SECTOR B  
Esc 1/25

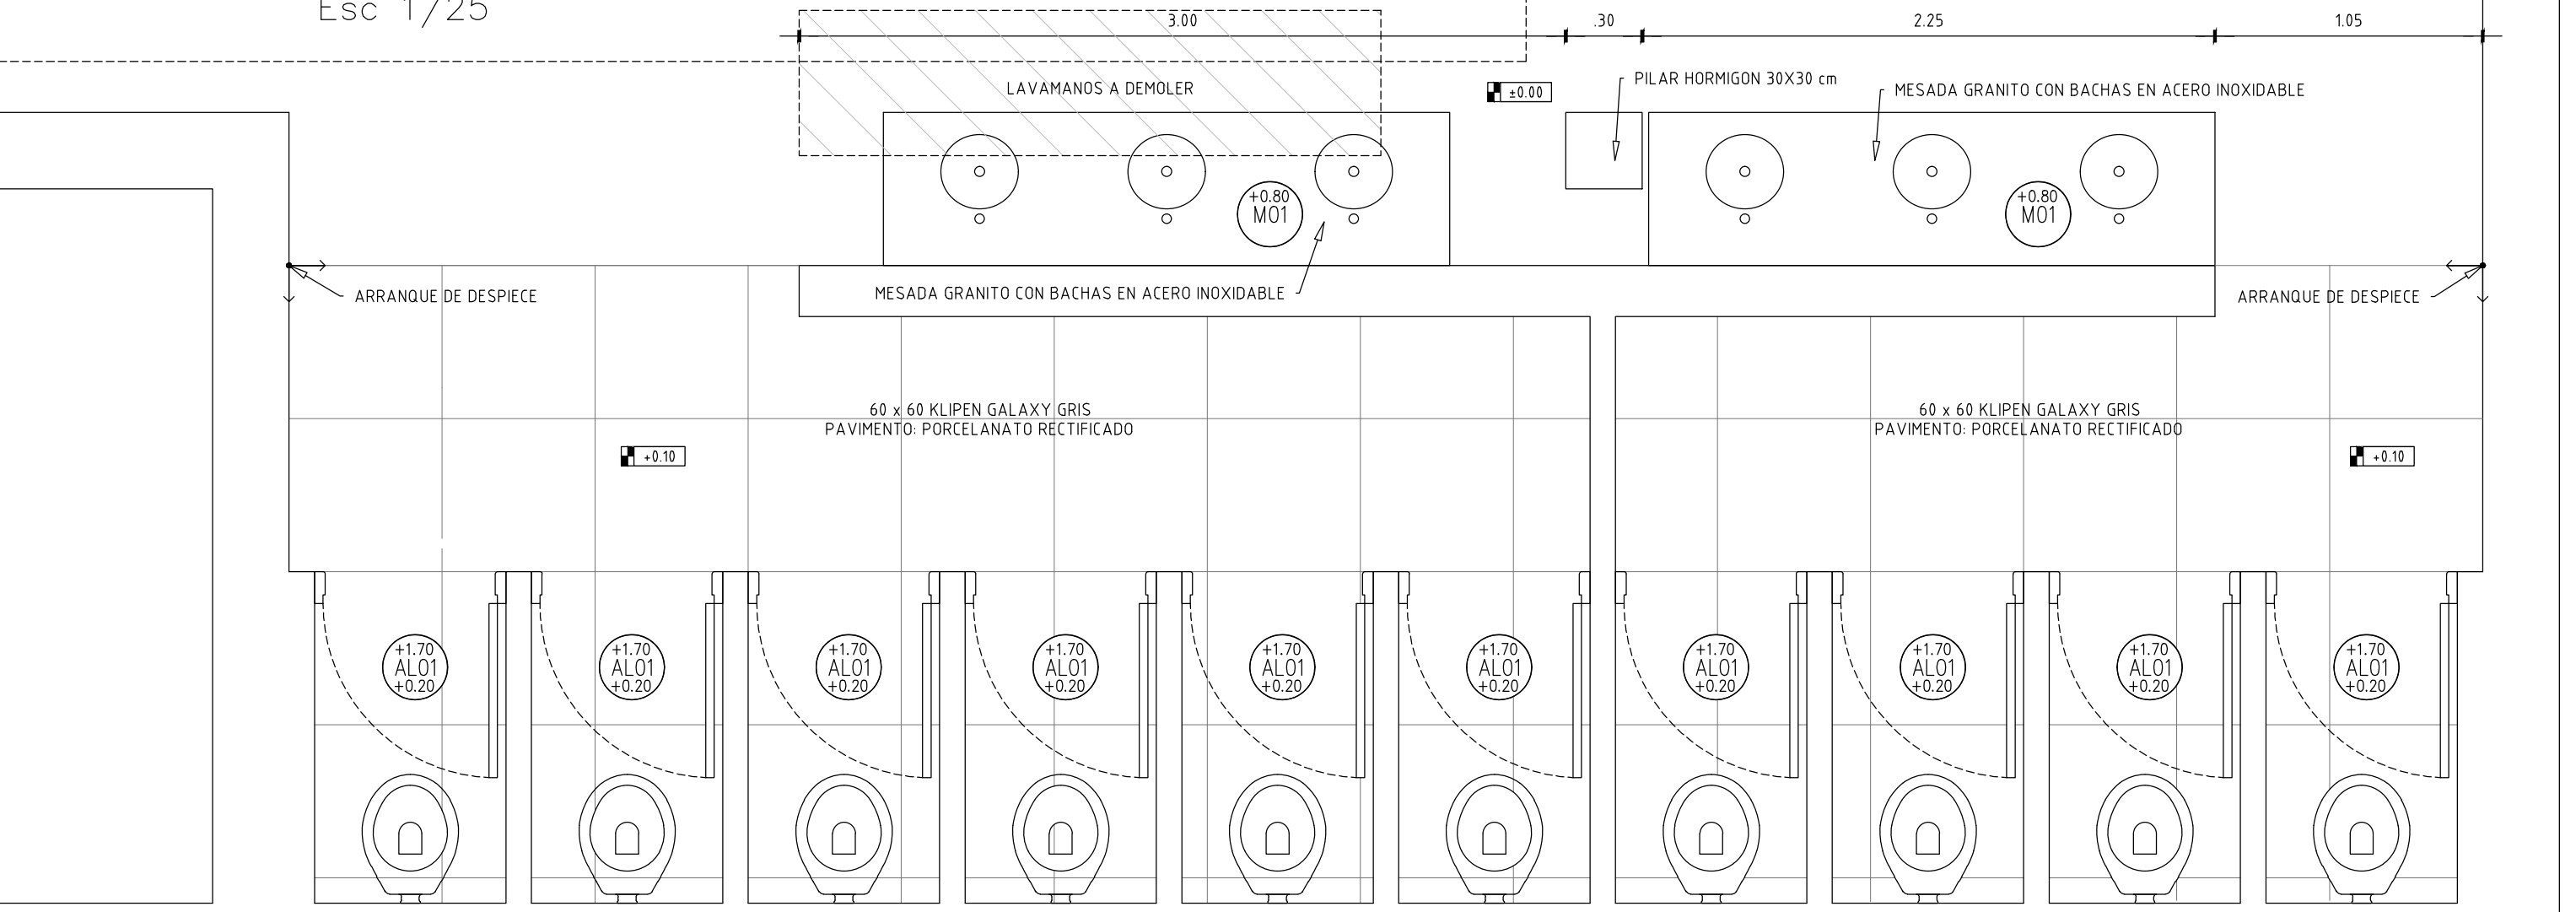

		CONSEJO DIRECTIVO CENTRAL	
CONSEJO DIRECTIVO CENTRAL		DIRECCIÓN SECTORIAL DE INFRAESTRUCTURA	
COMISION DESCENTRALIZADA DE LAVALLEJA			
OBRA:	LOCALIDAD:	LAVALLEJA	FECHA:
ESCUELA N°2	DEPARTAMENTO:	LAVALLEJA	09/2021
PLANO DE:	MANTENIMIENTO		ESCALA:
ARQUITECTO:	FERNANDO MARTINEZ		1/25
TECNICO:	FERNANDO MARTINEZ		L2
			A2