



CORTE SECTOR A/B – CORTE B–B
Esc 1/25

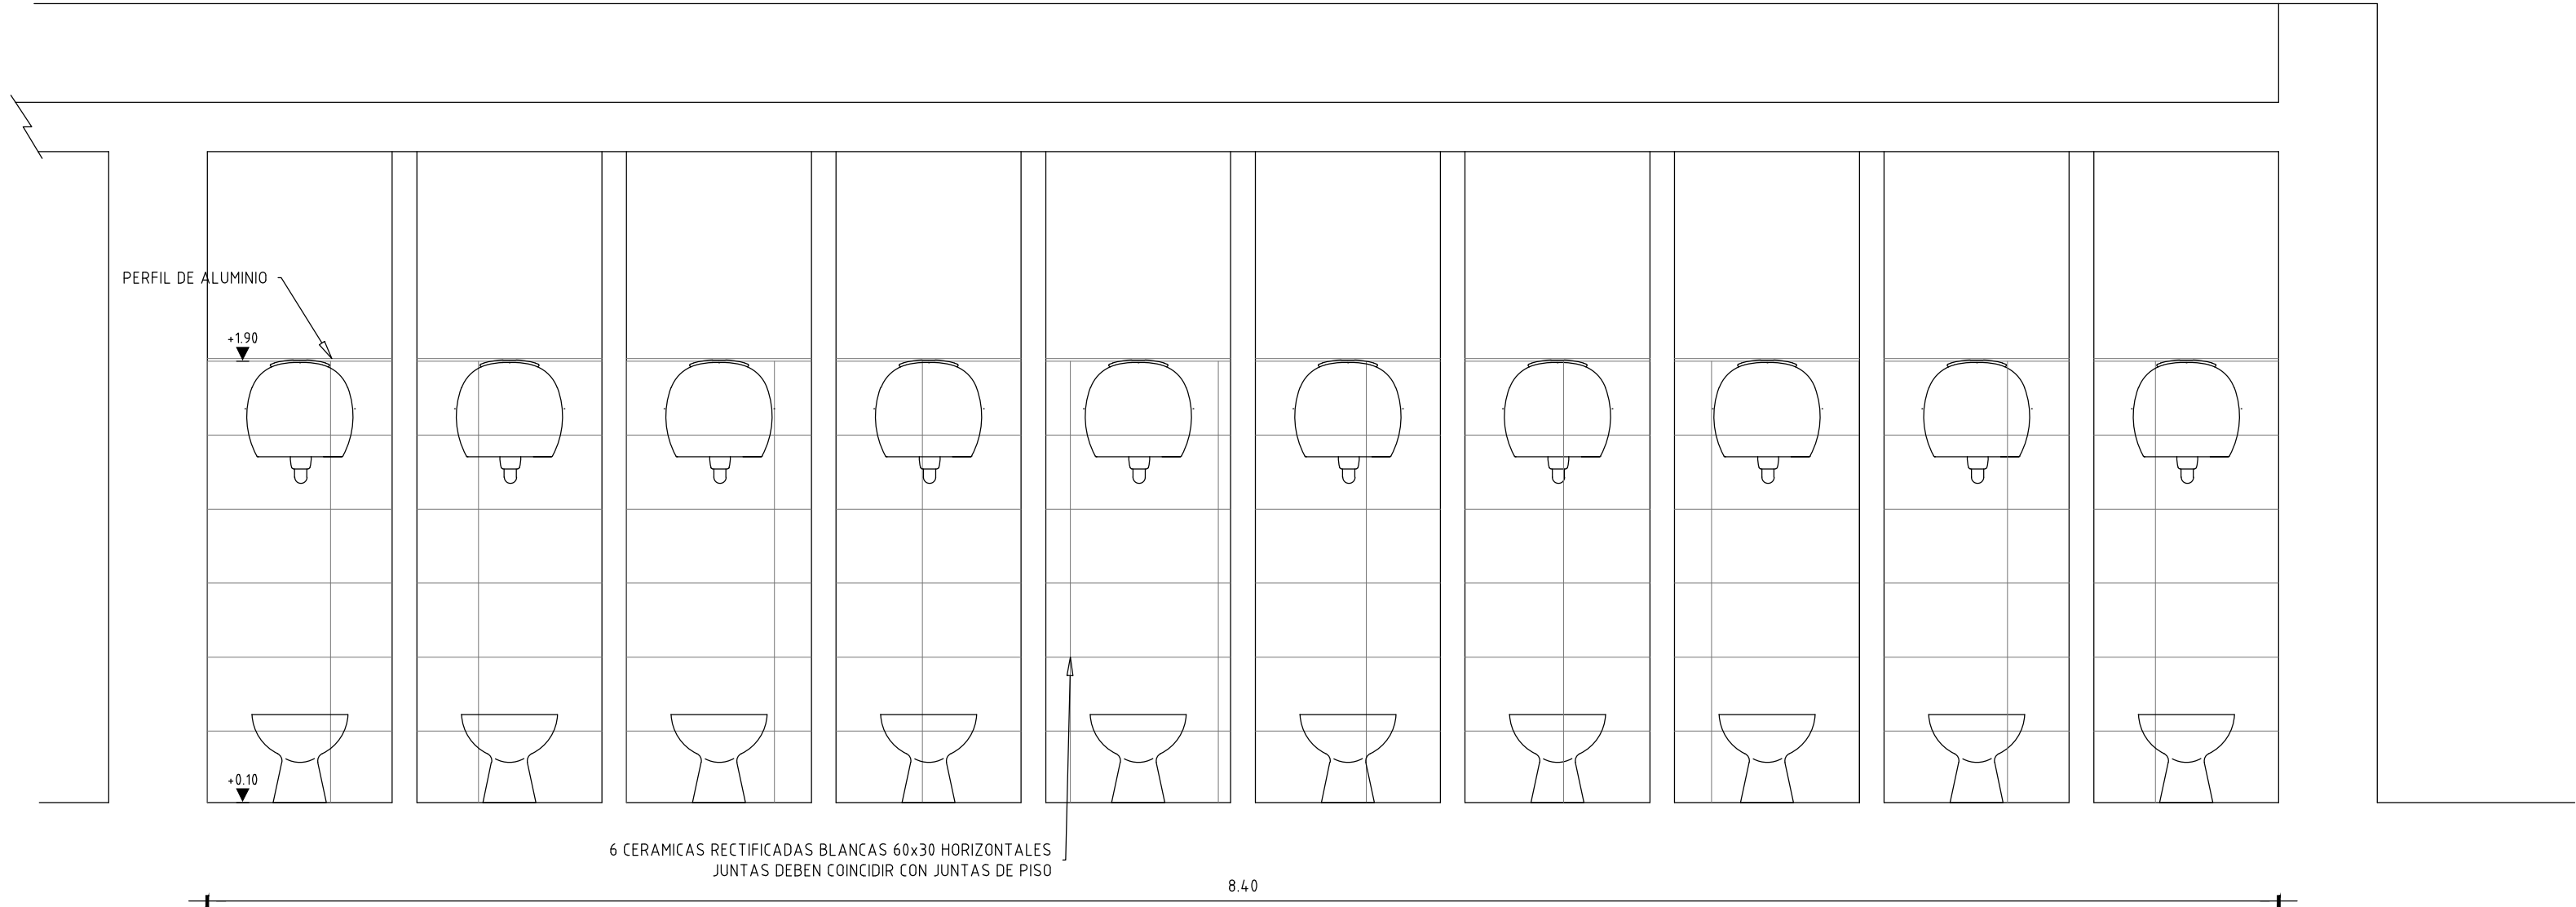

CORTE SECTOR A/B – CORTE A–A
Esc 1/25

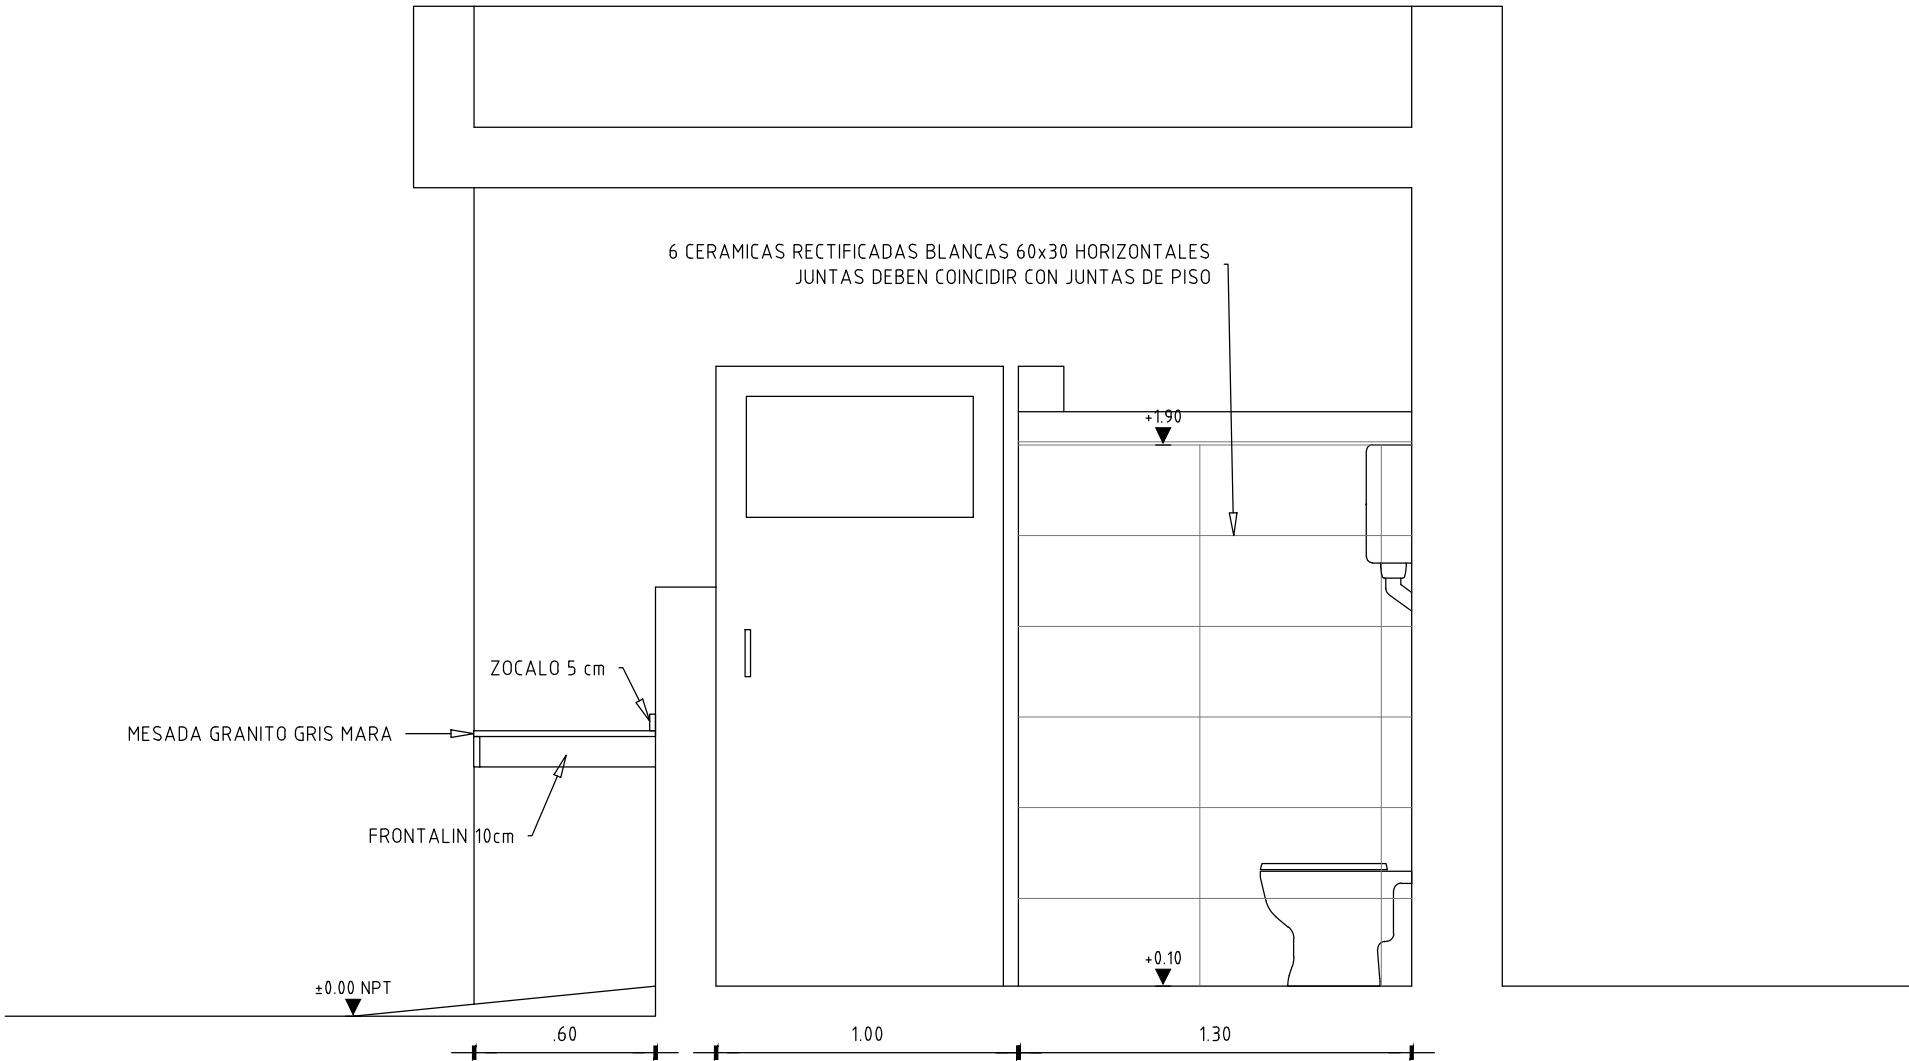

		CONSEJO DIRECTIVO CENTRAL	
CONSEJO DIRECTIVO CENTRAL		DIRECCIÓN SECTORIAL DE INFRAESTRUCTURA	
COMISION DESCENTRALIZADA DE LAVALLEJA			
OBRA	LOCALIDAD	LAVALLEJA	FECHA
ESCUELA N°2	DEPARTAMENTO	LAVALLEJA	09/2021
PLANO DE	ALBAÑILERIA – SECTOR A-C –CORTES		ESCALA
MANTENIMIENTO			1/25
ARQUITECTO	FERNANDO MARTINEZ	FIRMA	L3
TECNICO	FERNANDO MARTINEZ	FIRMA	A2