

**ANEP**CONSEJO
DIRECTIVO
CENTRALDIRECCIÓN
SECTORIAL DE
INFRAESTRUCTURA

LAVALLEJA

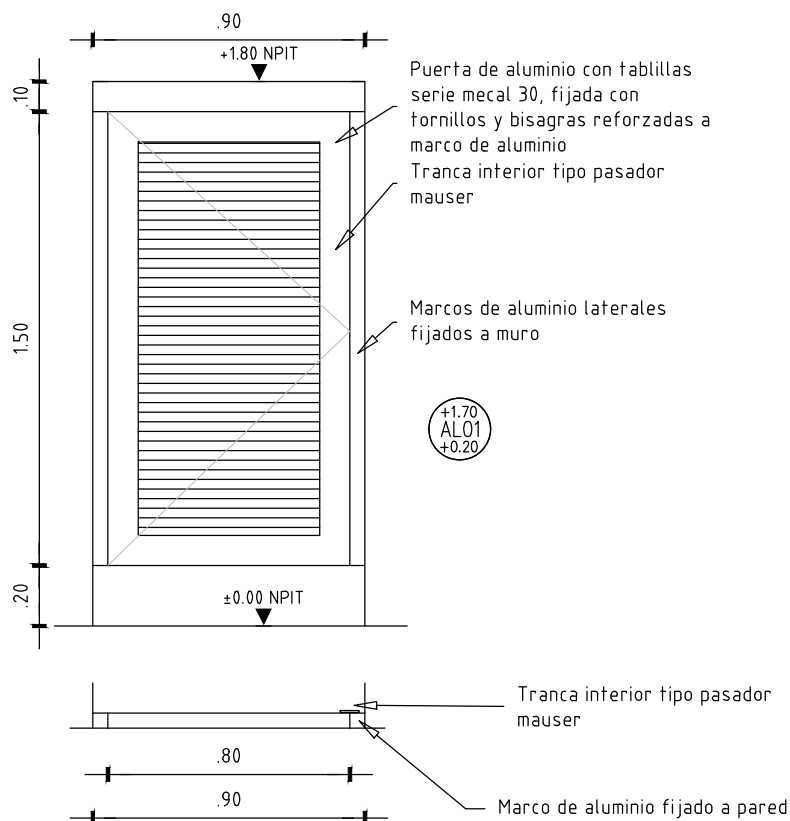
DE

ENTRAL

OBRA: ESCUELA N°2

LOCALIDAD: MINAS

DEPARTAMENTO: LAVALLEJA

FECHA
SEPTIEMBRE 2021LAMINA
L5TIPO
AL01

NOTA

. TODAS LAS MEDIDAS SE VERIFICARÁN EN OBRA.
. Todas las aberturas se dibujan vistas desde el exterior.

ESCALA 1/25

TIPO		AL01		CANTIDAD		20		IZQ. DER.		UBICACIÓN		SECTOR A – SECTOR B		
MARCO GUÍA						SI NO		MAT.		SECC.		TERM.		
MARCO	TIPO						MAT.				SECCIÓN			
	CONTRAMARCO						MAT.				SECCIÓN			
	ANCLAJE						COLOCACIÓN				TERM. ESMALTE SINTETICO GRIS			
HOJA	PUERTA	PLACA	ESPESOR				ESTRUCTURA ALUMINIO SERIE 30							
			REVESTIMIENTO ALUMINIO											
		TABLERO	ESTRUCTURA PN SERIE30				MAT.ALUM. ANONIZADO 5 MIC				SECCIÓN			
			PAÑOS				MAT.				TERM ALUM. ANONIZADO 5 MIC.			
	MACIZA	MATERIAL						SECCIÓN						
								TERM.						
	VENTANA	ESTRUCTURA				MAT.				SECCIÓN				
		TRAVESAÑOS				MAT.				SECCIÓN				
TERMINACIÓN														
										SECCIÓN				
HERRAJES	MOVIMIENTO		CANTIDAD	3		TIPO	BATIENTE							
	MANIOBRA													
	CIERRE			1			CIERRE PASADOR TIPO ABIERTO CERRRADO							