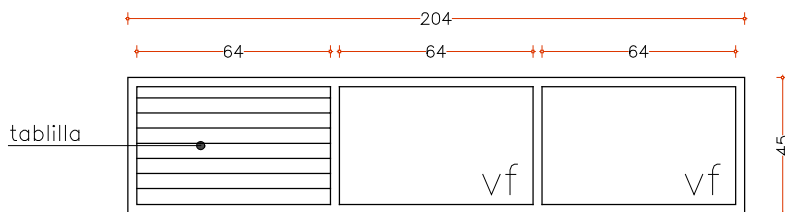


**ANEP**CONSEJO  
DIRECTIVO  
CENTRALDIRECCIÓN  
SECTORIAL DE  
INFRAESTRUCTURA

## COMISION DESCENTRALIZADA DE LAVALLEJA

OBRA: ESCUELA N° 7  
LOCALIDAD: MINAS  
DEPARTAMENTO: LAVALLEJAFECHA  
DICIEMBRE 2021

ANEXO

HOJA  
L3

## VENTANA FIJA

ESCALA 1/25

DETALLES HOJA

TIPO	AL01	CANTIDAD	2	IZQ.	—	DER.	—	LOCALES:	BAÑOS
------	------	----------	---	------	---	------	---	----------	-------

PREMARCO	MARCO GUIA (SIN ANODIZAR) NO	TAPAJUNTAS : NO
MARCO	PROPIO DEL SISTEMA PROBBA	
HOJA	PROPIO DEL SISTEMA PROBA 66, CON TABLILLA Y VIDRIO FIJO	
ACCESORIOS	PROPIO DEL SISTEMA PROBBA	
TERMINACION	ANODIZADO	

VIDRIOS	ESPESOR: 4+4	TIPO: LAMINADO
	COLOCACION: SI	
OBSERVACIONES		

**NOTA** . TODAS LAS MEDIDAS SE VERIFICARAN EN OBRA.

. Los marcos se amurarán atornillados al pórtico como si fuera un marco guía con mínima luz.

. Todas las aberturas se dibujan vistas desde el exterior. Las medidas son en metros.