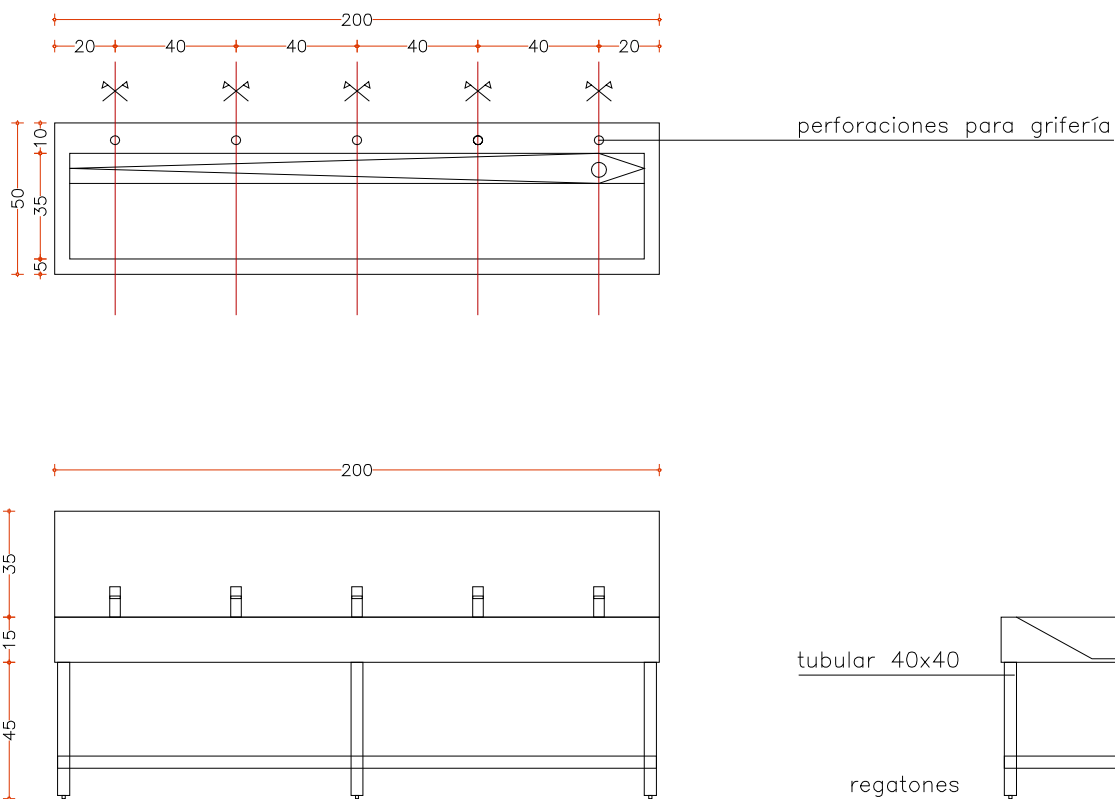


**ANEP**CONSEJO  
DIRECTIVO  
CENTRALDIRECCIÓN  
SECTORIAL DE  
INFRAESTRUCTURA

## COMISION DESCENTRALIZADA DE LAVALLEJA

OBRA: ESCUELA N° 7  
LOCALIDAD: MINAS  
DEPARTAMENTO: LAVALLEJAFECHA  
DICIEMBRE 2021

ANEXO

HOJA  
L4

## BEBEDERO

ESCALA 1/25

DETALLES HOJA

TIPO	AI01	CANTIDAD	1	IZQ.	—	DER.	—	LOCALES:	BAÑOS
------	------	----------	---	------	---	------	---	----------	-------

TIPO	LAVAMANOS ACERO INOXIDABLE
CALIDAD	AISI 304
ESPESOR	1,2mm
TERMINACIÓN	PULIDO
ZÓCALO	SI

## OBSERVACIONES

- . Estructura tubular 40 x 40
- . Perforación de grifería para monocomando tipo "DOCOL Presmatic"
- . Regatones regulables para nivelación

NOTA . TODAS LAS MEDIDAS SE VERIFICARAN EN OBRA.