


OBRA:	ESCUELA N° 7
LOCALIDAD:	MINAS
DEPARTAMENTO:	LAVALLEJA
FECHA:	DICIEMBRE 2021
ANEXO	
HOJA	L5

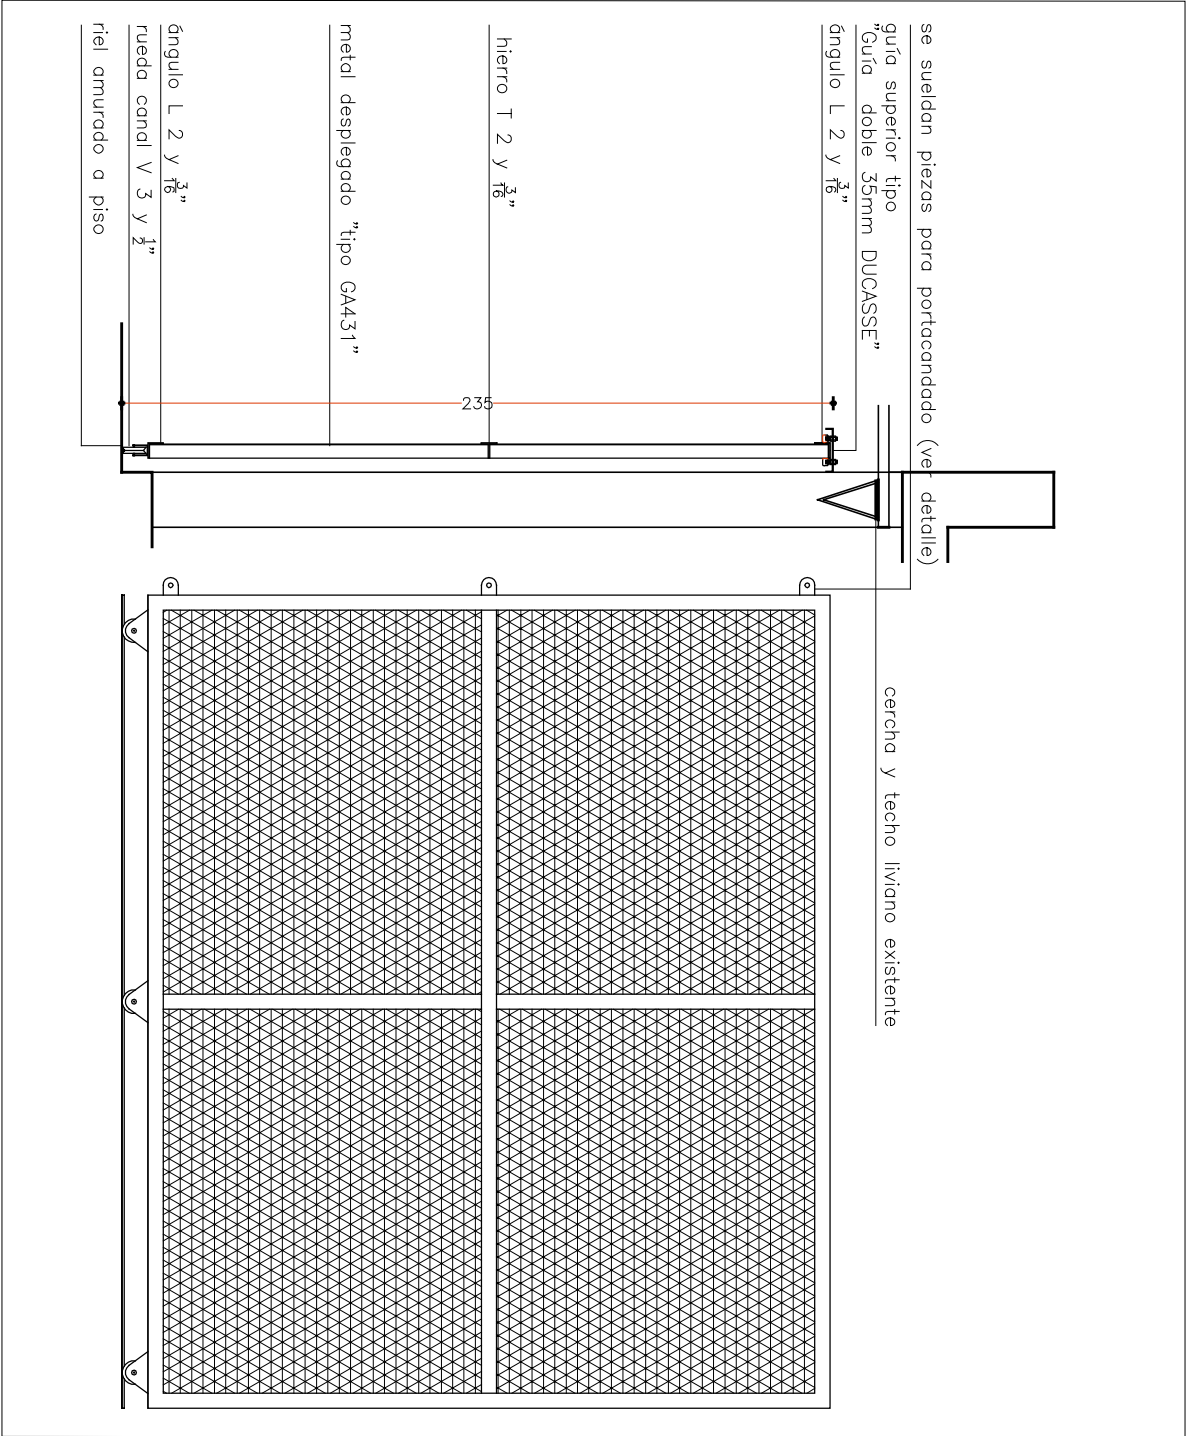


vista/corte

ESCALA 1/25	DETALLES HOJA
-------------	---------------


TIPO	H01	CANTIDAD	1	IZQ. DER.	-	LOCALES:	BAÑOS
TIPO	PORTÓN CORREDIZO						
CALIDAD	HIERRO						
ESPESOR	$\frac{3}{16}$ "						
TERMINACIÓN	PINTADO (COLOR A DEFINIR POR ASO) + MALLA DESPLEGADA						
MANIOBRA	RODAMIENTO POR PISO CON GUÍA SUPERIOR PARA MANTENER EL PLOMO						

OBSERVACIONES	Se deberá prestar especial atención al sistema de trancado
---------------	--

NOTA . TODAS LAS MEDIDAS SE VERIFICARAN EN OBRA.
. Todos las aberturas se dibujan vistas desde el exterior. Las medidas son en metros.

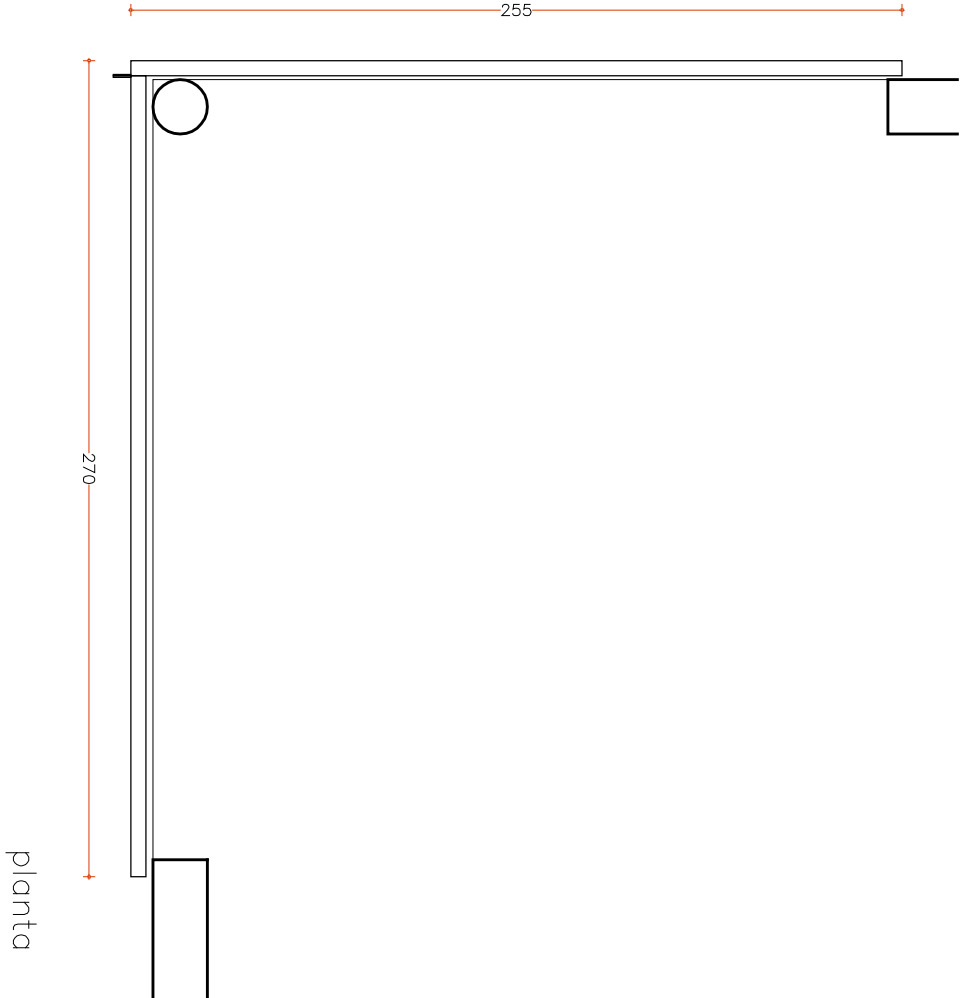

porta candado en ambas horas
3 por hoja

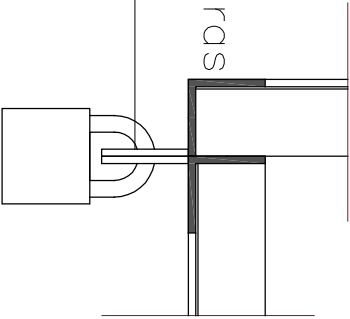

detalle portacandado
esc 1:5