


PLANTA UBICACION  
Esc. 1/500

CONSTRUCCIONES PERTENECIENTES AL LICEO  
SE REALIZARÁ EL ACONDICIONAMIENTO  
TOTAL DE FACHADAS EXTERIORES

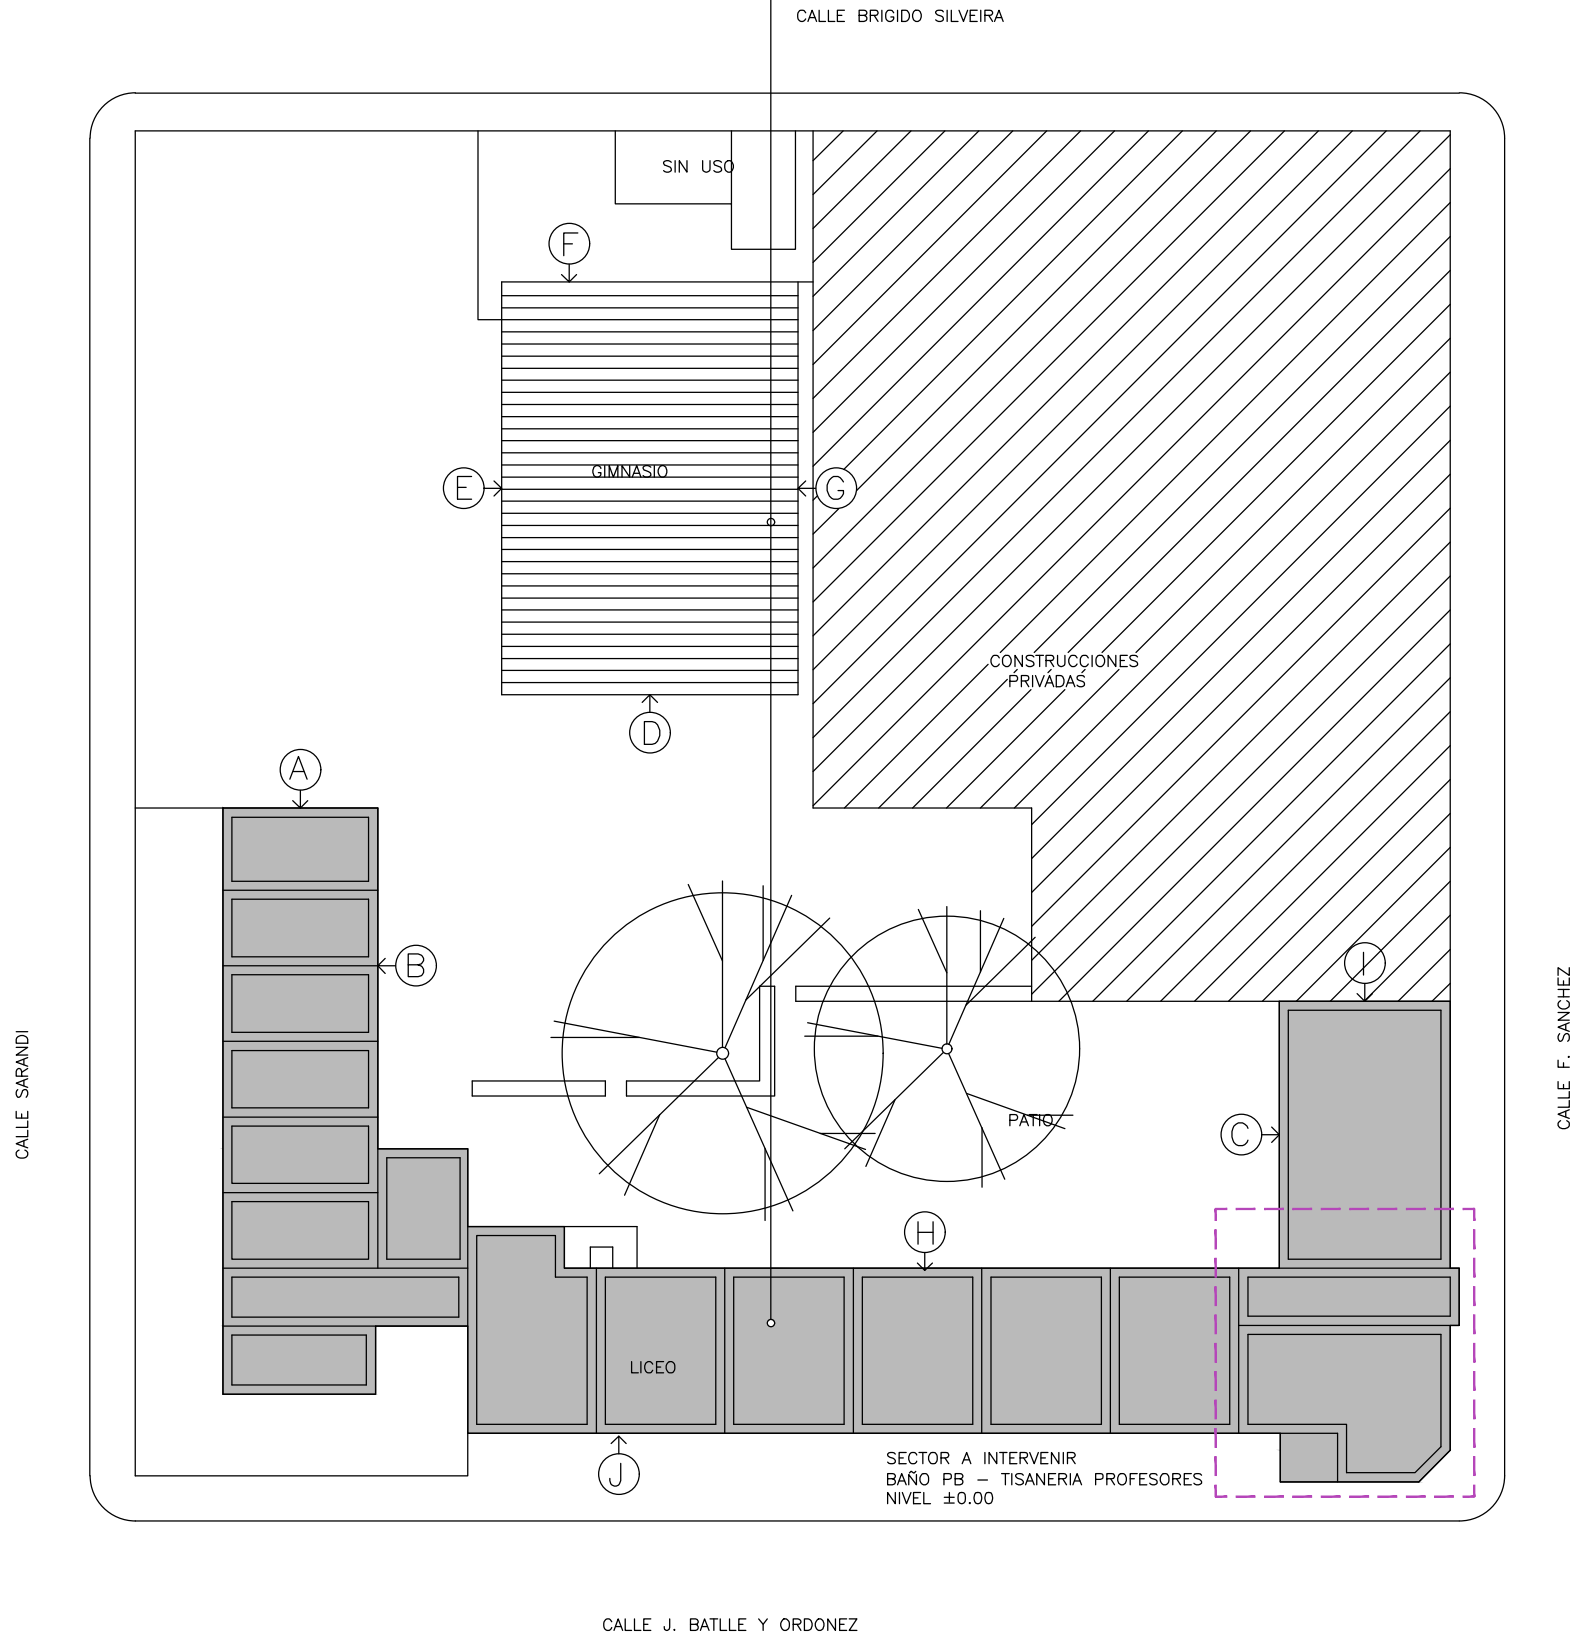

CONSEJO DIRECTIVO CENTRAL  
DIRECCIÓN SECTORIAL DE  
INFRAESTRUCTURA

CONSEJO DIRECTIVO CENTRAL  
DIRECCIÓN SECTORIAL DE  
INFRAESTRUCTURA  
COMISION DECENTRALIZADA DE LAVALLEJA

OBRA:  
LICEO N°1

LOCALIDAD:  
LAVALLEJA

FECHA:  
12/2021

DEPARTAMENTO:  
LAVALLEJA

ESCALA:  
1/500

PLANO DE:  
PLANTA UBICACION  
MANTENIMIENTO

LÁMINA No:  
L1

ARQUITECTO:  
FERNANDO MARTINEZ

FIRMA:

TECNICO:  
FERNANDO MARTINEZ

FIRMA:

A2