




PLANTA BAÑO – SECTOR A
Esc 1/25

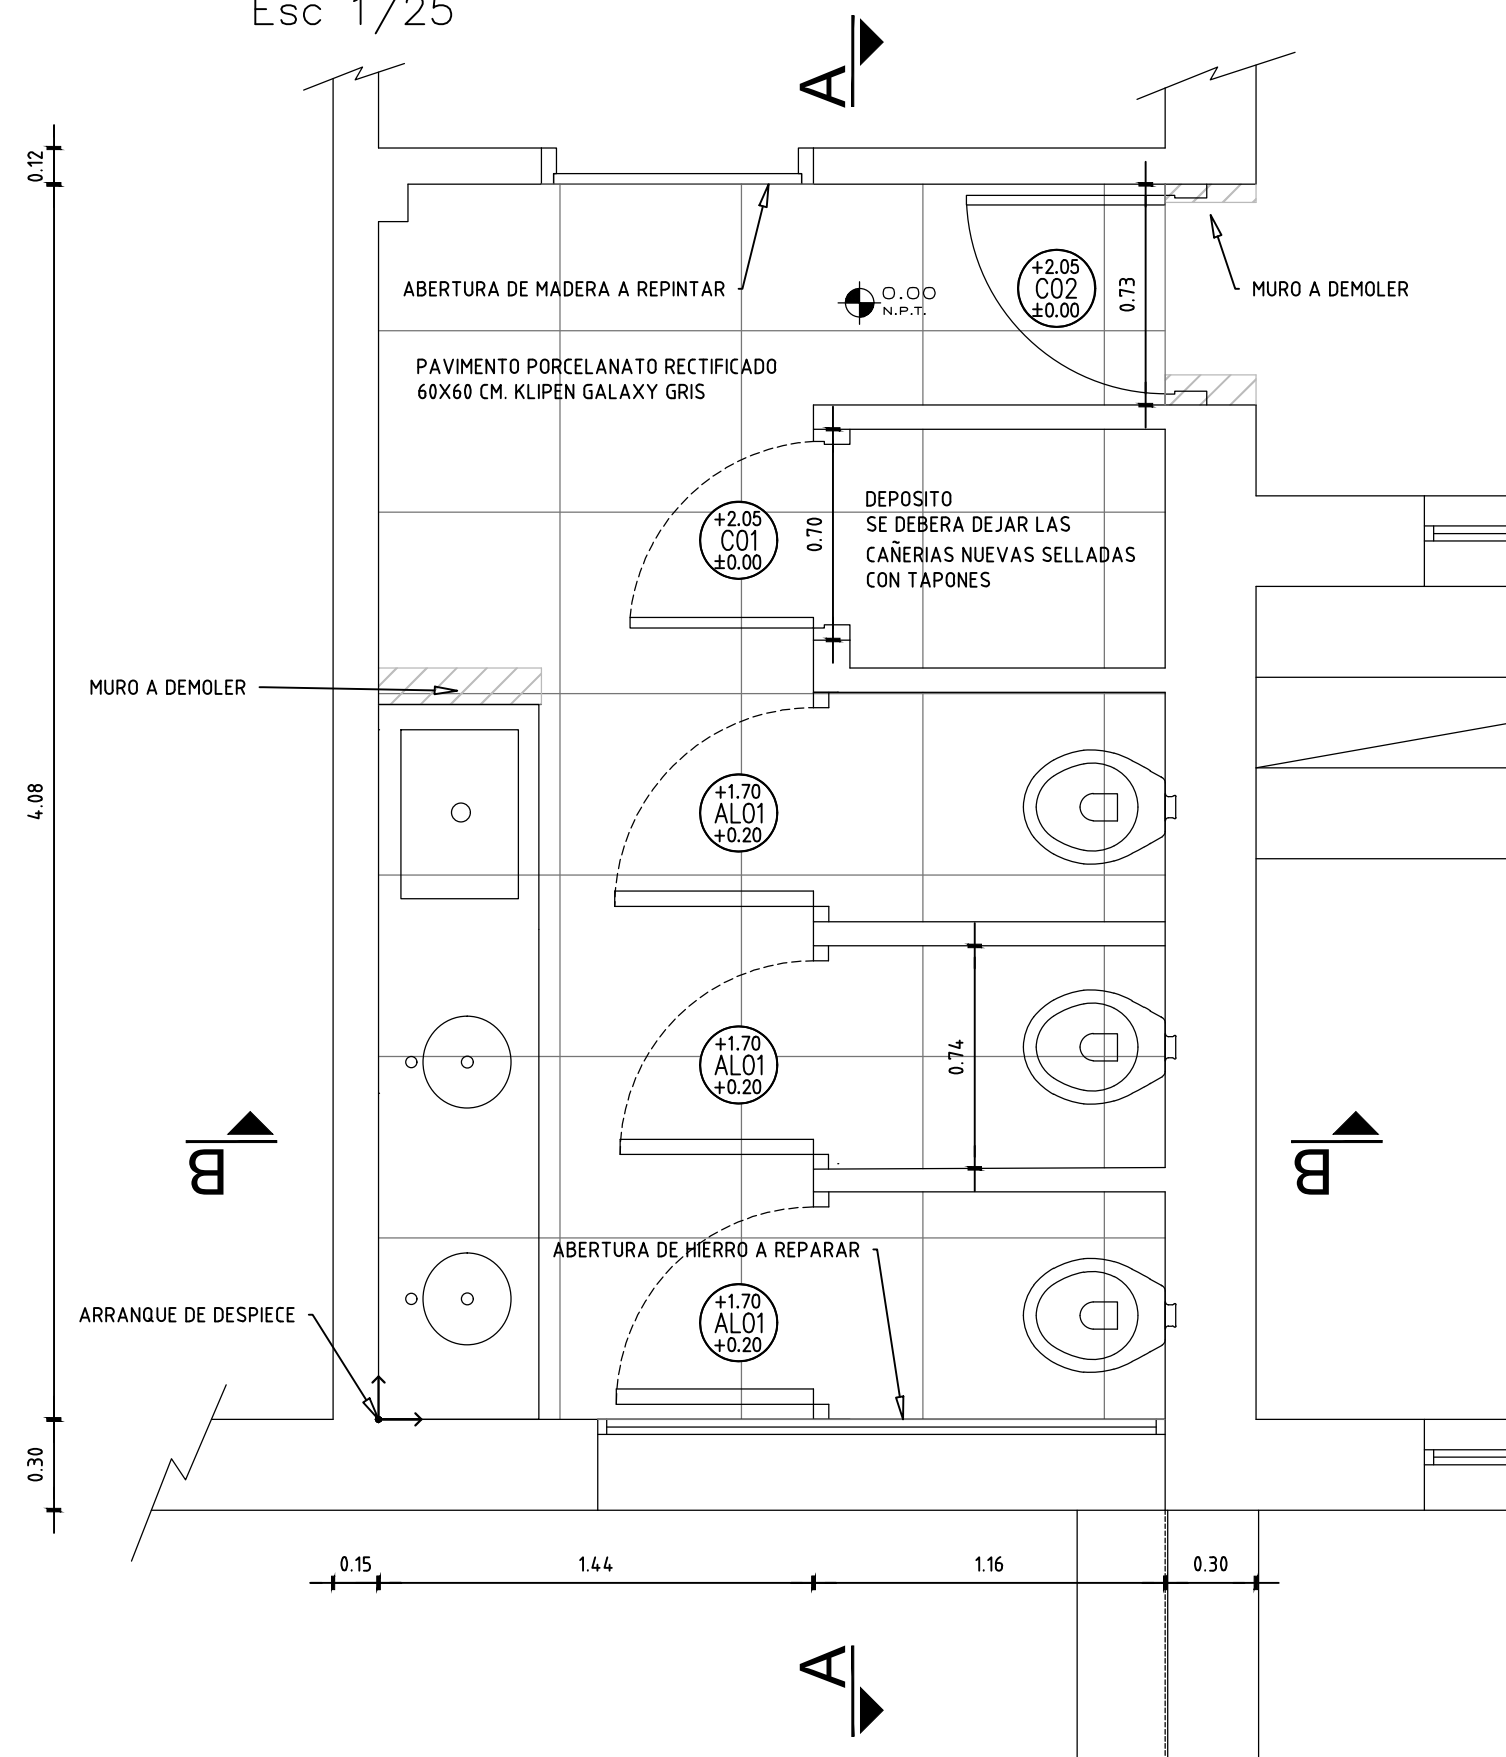

CORTE A-A SECTOR A
Esc 1/25

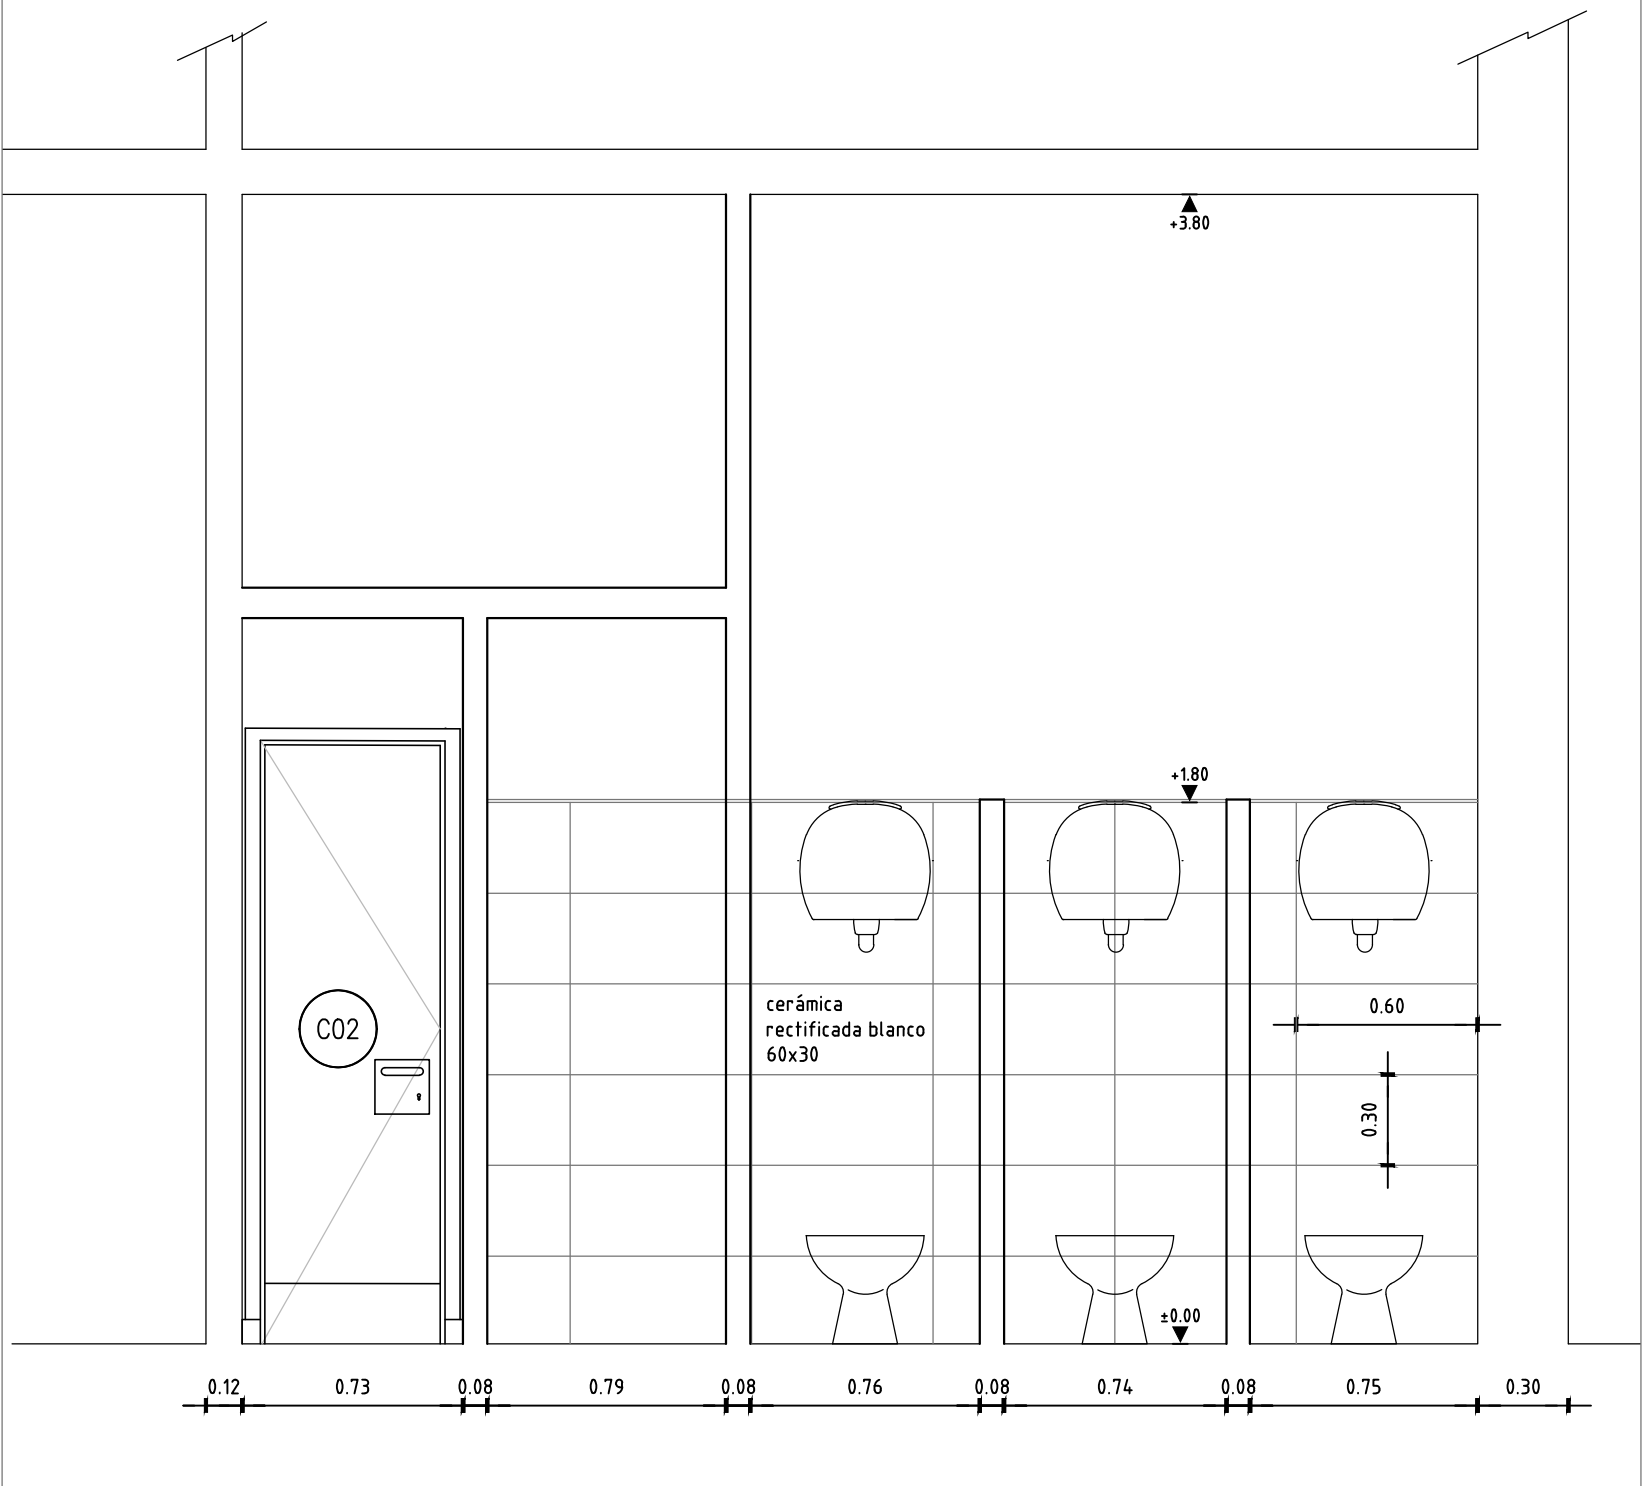

 CONSEJO DIRECTIVO CENTRAL DIRECCIÓN SECTORIAL DE INFRAESTRUCTURA COMISIÓN DECENTRALIZADA DE LAVALLEJA			
OBRA:	LOCALIDAD:	LAVALLEJA	FECHA:
LICEO N°1	DEPARTAMENTO:	LAVALLEJA	12/2021
PLANO DE:	PLANTA ALABINERIA SECTOR A		LAMINA No:
ARQUITECTO:	FERNANDO MARTINEZ		L3
TECNICO:	FERNANDO MARTINEZ		A2