




CORTE B-B SECTOR A
Esc 1/25

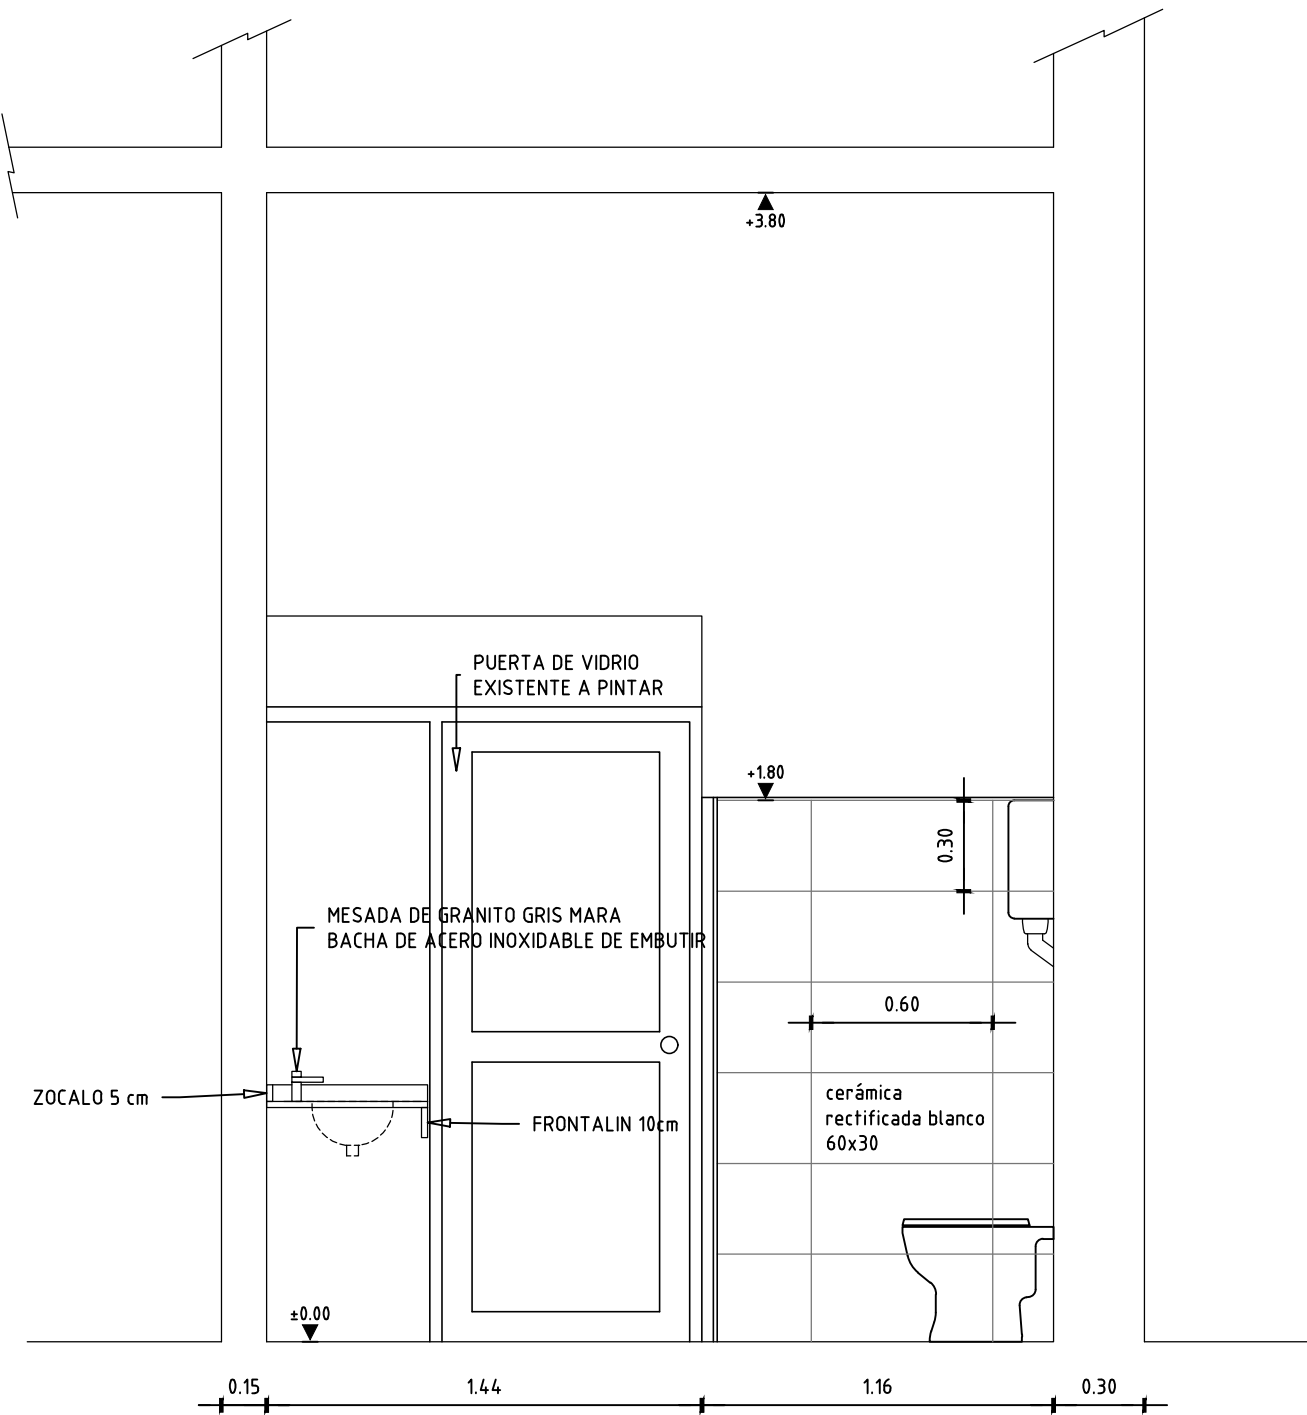


PLANTA TISANERIA – SECTOR B
Esc 1/25

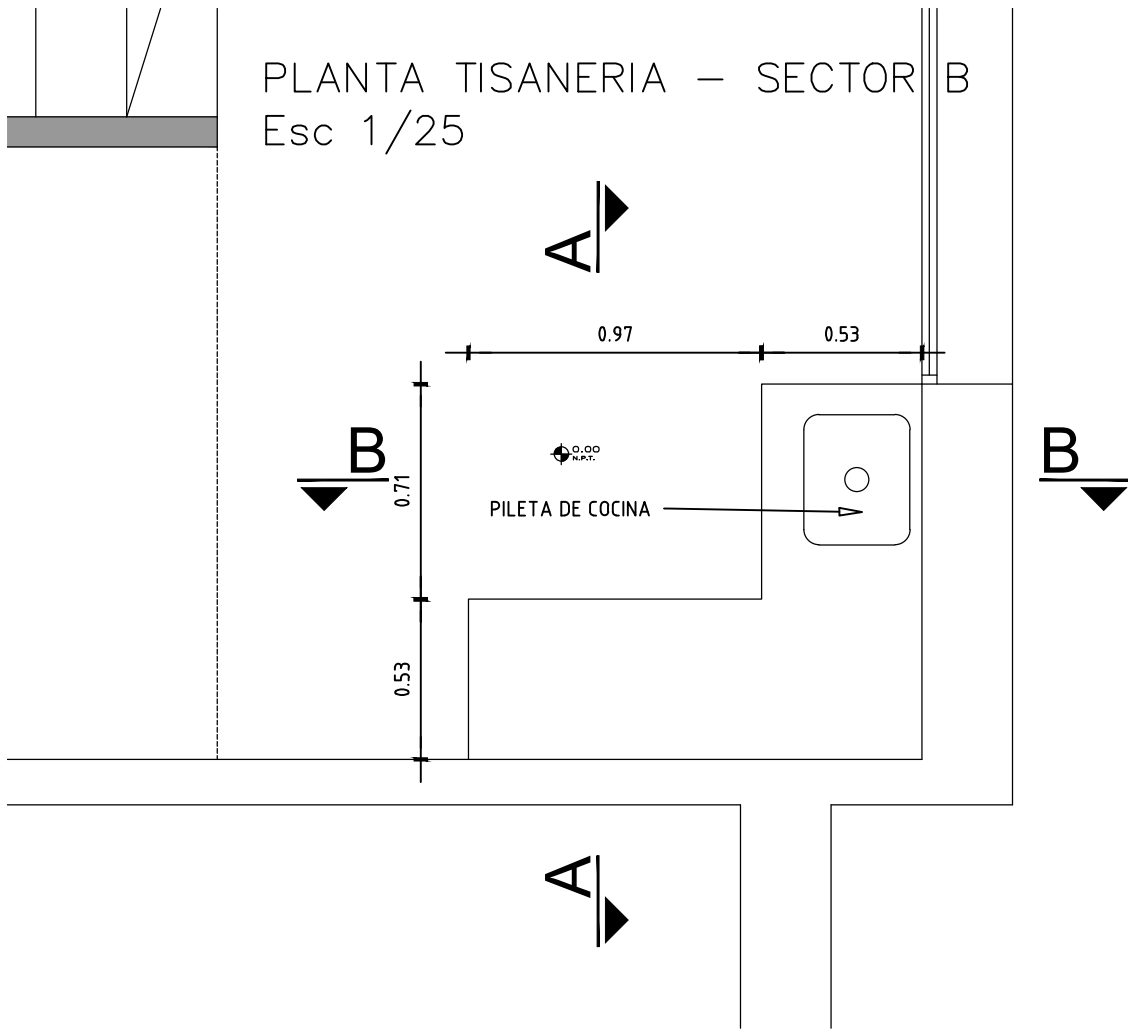


SECTOR B CORTE A-A
Esc 1/25

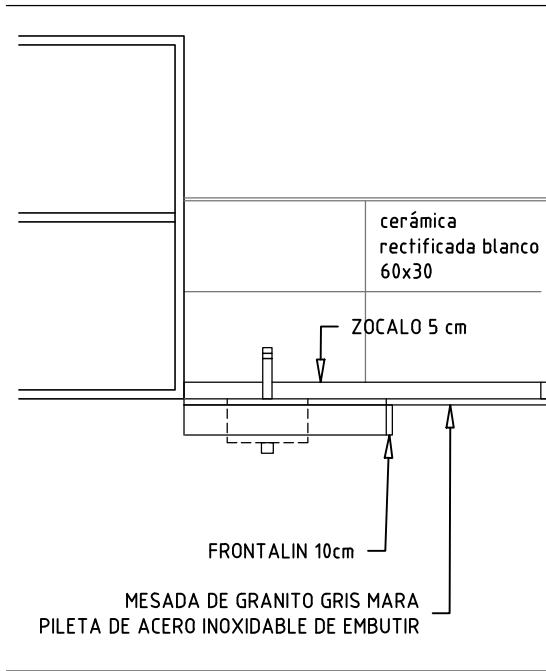

SECTOR B CORTE B-B
Esc 1/25

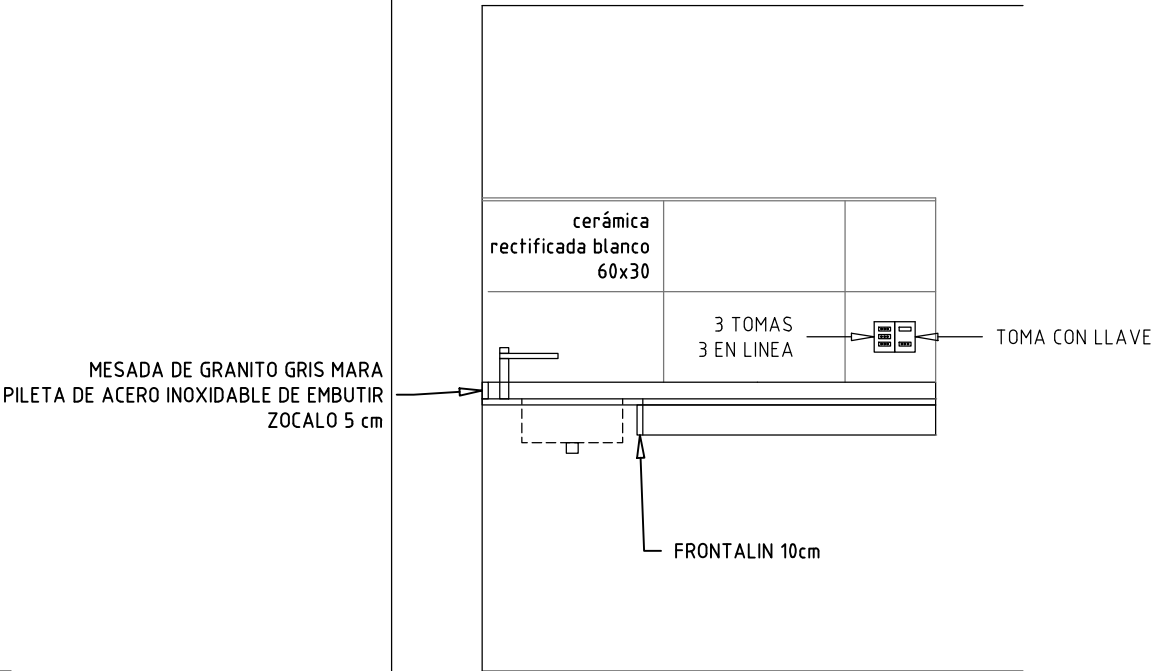

		CONSEJO DIRECTIVO CENTRAL		DIRECCIÓN SECTORIAL DE INFRAESTRUCTURA		CONSEJO DIRECTIVO CENTRAL	
				DIRECCIÓN SECTORIAL DE INFRAESTRUCTURA		COMISION DECENTRALIZADA DE LAVALLEJA	
OBRA:		LOCALIDAD:		LAVALLEJA		FECHA:	
LICEO N°1		DEPARTAMENTO:		LAVALLEJA		12/2021	
						ESCALA:	
						1/25	
PLANO DE:		PLANTA ALBANILERIA SECTOR A-B				LAMINA No	
						L4	
ARQUITECTO		FERNANDO MARTINEZ				A2	
TECNICO		FERNANDO MARTINEZ					