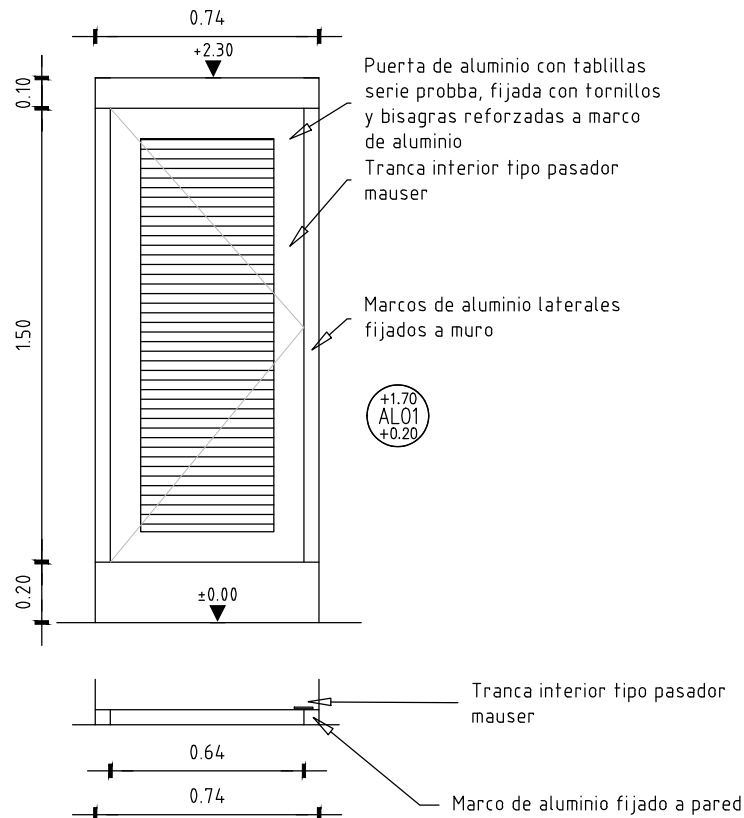


**ANEP**CONSEJO  
DIRECTIVO  
CENTRALDIRECCIÓN  
SECTORIAL DE  
INFRAESTRUCTURACOMISION DESCENTRALIZADA DE LAVALLEJA  
DIRECCIÓN SECTORIAL DE  
INFRAESTRUCTURA  
CONSEJO DIRECTIVO CENTRAL

OBRA: LICEO N°1

LOCALIDAD: MINAS

DEPARTAMENTO: LAVALLEJA

FECHA  
DICIEMBRE 2021LAMINA  
L5TIPO  
AL01

## NOTA

. TODAS LAS MEDIDAS SE VERIFICARÁN EN OBRA.  
. Todas las aberturas se dibujan vistas desde el exterior.

ESCALA 1/25

TIPO	AL01	CANTIDAD	3	IZQ. DER.		UBICACIÓN	BATERIA DE BAÑOS SECTOR A
MARCO GUÍA	SI NO	MAT.		SECC.		TERM.	
MARCO	TIPO SERIE PROBBA	MAT.		SECCIÓN			
	CONTRAMARCO	MAT.		SECCIÓN			
	ANCLAJE PEGADO ATORNILLADO	COLOCACIÓN		TERM.	ANONIZADO NATURAL		
HOJA	PUERTA	PLACA	ESPESOR	ESTRUCTURA			
			REVESTIMIENTO ALUMINIO				
		TABLERO	ESTRUCTURA	MAT.ALUM.ANONIZADO NAT	SECCIÓN		
			PAÑOS	MAT ALU ANONIZADO NAT.	TERM ALUM.ANONIZADO NAT		
	VENTANA	MACIZA	MATERIAL		SECCIÓN		
					TERM.		
			ESTRUCTURA	MAT.	SECCIÓN		
			TRAVESAÑOS	MAT.	SECCIÓN		
		TERMINACIÓN					
HERRAJES	MOVIMIENTO	CANTIDAD	3	TIPO	BATIENTE		
	MANIOBRA						
	CIERRE		1		PASADOR TIPO MAUSER		