

**ANEP**CONSEJO  
DIRECTIVO  
CENTRALDIRECCIÓN  
SECTORIAL DE  
INFRAESTRUCTURA

LAVALLEJA

DE

ENTRAL

OBRA: LICEO N°1

LOCALIDAD: MINAS

DEPARTAMENTO: LAVALLEJA

FECHA


DICIEMBRE 2021

LAMINA


L6

TIPO

C01

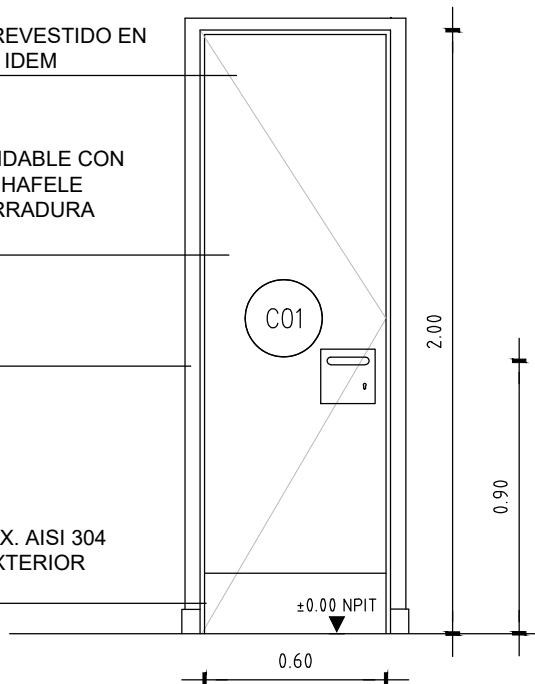HOJA 4CM CON BASTIDOR REVESTIDO EN  
COMPENSADO CEDRO 3MM IDEMMANOTON DE ACERO INOXIDABLE CON  
RESBALON VAIVEN MARCA HAFELE  
SIMILAR O MEJOR, CON CERRADURA  
STAR DE SEGURIDADCONTRAMARCO DE CEDRO  
TERMINACIÓN: CETOLZÓCALO CHAPA ACERO INOX. AISI 304  
e=1mm, H:20cm INTERIOR EXTERIOR  
PEGADO Y CON TORNILLOS

Las medidas se deberan rectificar en obra

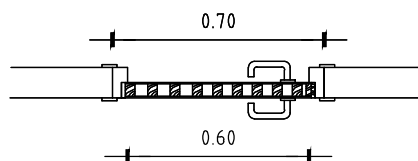

## NOTA

. TODAS LAS MEDIDAS SE VERIFICARÁN EN OBRA.

. Todas las aberturas se dibujan vistas desde el exterior.

ESCALA 1/25

TIPO	C01	CANTIDAD	1	IZQ. DER.	UBICACIÓN	BAÑO SECTOR A
MARCO GUÍA	SI NO	MAT.	SECC.	TERM.		
MARCO	TIPO L	MAT.CEDRO TERMIANCION CETOL	SECCIÓN			
	CONTRAMARCO SI	MAT.CEDRO TERMIANCION CETOL	SECCIÓN			
	ANCLAJE	COLOCACIÓN	TERM.			
HOJA	PUERTA	PLACA	ESPESOR 40MM	ESTRUCTURA BASTIDOR		
			REVESTIMIENTO COMPENSADO CEDRO 3MM			
		TABLERO	ESTRUCTURA	MAT.	SECCIÓN	
			PAÑOS	MAT.	TERM	
	VENTANA	MACIZA	MATERIAL		SECCIÓN	
					TERM.	
			ESTRUCTURA	MAT.	SECCIÓN	
			TRAVESAÑOS	MAT.	SECCIÓN	
			TERMINACIÓN			
HERRAJES	MOVIMIENTO	CANTIDAD	3	TIPO	BATIENTE	
	MANIOBRA		1		MANOTON HAFELE, SIMILAR O MEJOR	
	CIERRE		1		CERRADURA DE SEGURIDAD STAR, RESBALON VAIVEN HAFELE, IGUAL CALIDAD O MEJOR	