

**ANEP**CONSEJO  
DIRECTIVO  
CENTRALDIRECCIÓN  
SECTORIAL DE  
INFRAESTRUCTURA

LAVALLEJA

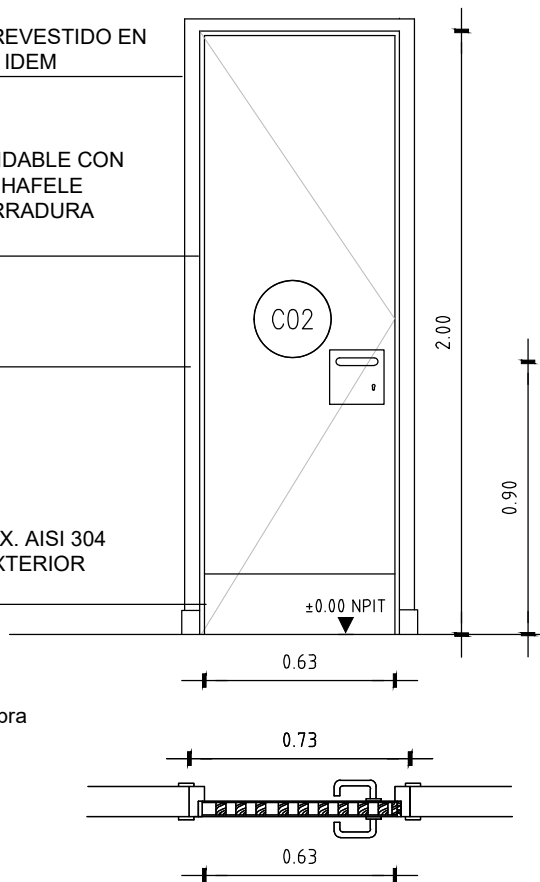
DE

ENTRAL

OBRA: LICEO N°1

LOCALIDAD: MINAS

DEPARTAMENTO: LAVALLEJA

FECHA  
DICIEMBRE 2021LAMINA  
L7TIPO  
C02HOJA 4CM CON BASTIDOR REVESTIDO EN  
COMPENSADO CEDRO 3MM IDEMMANOTON DE ACERO INOXIDABLE CON  
RESBALON VAIVEN MARCA HAFELE  
SIMILAR O MEJOR, CON CERRADURA  
STAR DE SEGURIDADCONTRAMARCO DE CEDRO  
TERMINACIÓN: CETOLZÓCALO CHAPA ACERO INOX. AISI 304  
e=1mm, H:20cm INTERIOR EXTERIOR  
PEGADO Y CON TORNILLOS

Las medidas se deberan rectificar en obra

## NOTA

- . TODAS LAS MEDIDAS SE VERIFICARÁN EN OBRA.
- . Todas las aberturas se dibujan vistas desde el exterior.

ESCALA 1/25

TIPO	C02	CANTIDAD	1	IZQ. DER.		UBICACIÓN	Baño Sector A
MARCO GUÍA	SI NO		MAT.		SECC.		TERM.
MARCO	TIPO L		MAT.CEDRO	TERMIANCION	CETOL	SECCIÓN	
	CONTRAMARCO SI		MAT.CEDRO	TERMIANCION	CETOL	SECCIÓN	
	ANCLAJE		COLOCACIÓN			TERM.	
HOJA	PUERTA	PLACA	ESPESOR 40MM		ESTRUCTURA BASTIDOR		
		REVESTIMIENTO	COMPENSADO CEDRO 3MM				
		ESTRUCTURA		MAT.		SECCIÓN	
		PAÑOS		MAT.		TERM	
	MACIZA	MATERIAL				SECCIÓN	
						TERM.	
		ESTRUCTURA		MAT.		SECCIÓN	
		TRAVESAÑOS		MAT.		SECCIÓN	
	VENTANA	TERMINACIÓN					
						SECCIÓN	
HERRAJES	MOVIMIENTO	CANTIDAD	3	TIPO	BATIENTE		
	MANIOBRA		1		TIRADOR HAFELE, SIMILAR O MEJOR		
	CIERRE		1		CERRADURA DE SEGURIDAD STAR, RESBALON VAIVEN HAFELE, IGUAL CALIDAD O MEJOR		