



AREA DE PROYECTOS

DIRECCIÓN SECTORIAL DE
INFRAESTRUCTURA

CONSEJO DIRECTIVO CENTRAL

OBRA: ESCUELA N°153 PARQUE DEL PLATA

LOCALIDAD: PARQUE DEL PLATA – CANELONES

DIRECCIÓN: CALLE D N°50 ENTRE 7 Y 8

FECHA


DIC 2021

HOJA

1 DE 1

LAMINA

8

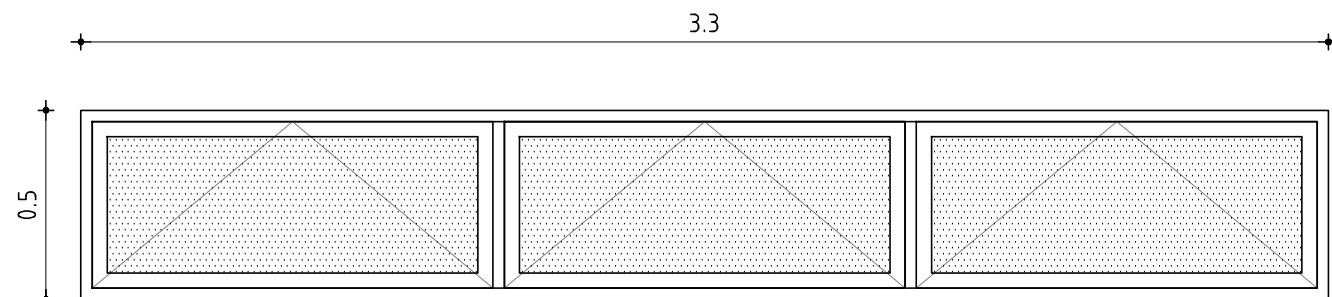

3.3

VENTANA TABAQUERA

Tipo: PROBBA

Terminación: Aluminio anonizado natural

Herrajes: Estandar de la serie

Cierre y Maniobra: simplón con sistema "quick line"

Anclaje: NO

Marco: Hierro existente

Vidrios: Transparente común 4mm

ESCALA 1:20

-

TIPO	A01	CANTIDAD	1	IZQ.	-	UBICACION	AULA 22
				DER.	-		

NOTAS:

Todas las dimensiones serán verificadas en obra

Las dimensiones están expresadas en metros

Todas las marcas comerciales se indican como referencia, pudiendo ser sustituidas por otras de calidad igual o superior

En todos los casos en que la perfiliería de aluminio quede en contacto con elementos de hierro debe interponerse entre los mismos una lámina de polietileno de 150 micrones o un cinta tipo 3M SCOTCH 43+ para evitar la corrosión por par galvánico.

La presupuestación según la siguiente planilla implica la conformidad constructiva por parte del contratista sin perjuicio de la calidad y durabilidad de los trabajos.

NPTI 0.00