

**ANEP**CONSEJO
DIRECTIVO
CENTRALDIRECCIÓN
SECTORIAL DE
INFRAESTRUCTURA

COMISION DESCENTRALIZADA DE LAVALLEJA

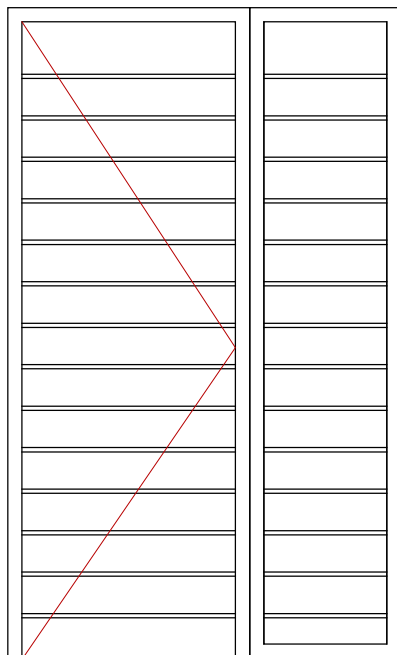
OBRA: ESCUELA N° 22

LOCALIDAD: SOLIS GRANDE

DEPARTAMENTO: MALDONADO

FECHA
ENERO 2022

ANEXO

HOJA
L2

MARCO ANGULO 2" x 1/4 SOLDADA A PORTICO 2
MARCO DE HOJA "T" 2 x 1/4 ,VARILLAS 16MM,
LLEVA MOSQUITERO DEL LADO INTERIOR CON
PLANCHUELA 1/2"x 3mm ATORNILLADO A MARCO
CON 5/32

4 BISAGRAS HIERRO 120MM.
LLEVA PERFIL TUBULAR 2X4X2mm PARA
INCORPORAR CERRADURA DE SEGURIDAD CON
MANIJA AVION Y DOS CERROJOS DE SEGURIDAD

TERMINACION 2 MANOS DE FONDO EPOXI Y 3
MANOS DE PINTURA POLIURETANICA BLANCA

TODAS LAS MEDIDAS SERÁN RECTIFICADAS EN
OBRA

vista

ESCALA 1/25

DETALLES HOJA

TIPO	H01	CANTIDAD	1	IZQ.	—	DER.	—	LOCALES:	AULA
------	-----	----------	---	------	---	------	---	----------	------

TIPO	HOJA BATIENTE + FIJO
CALIDAD	HIERRO
ESPESOR	
TERMINACIÓN	PINTADO (COLOR A DEFINIR POR ASO)
MANIOBRA	BISAGRAS DE HIERRO SOLDADAS CON CERROJO DE SEGURIDAD

OBSERVACIONES

. Se deberá prestar especial atención al sistema de trancado

NOTA . TODAS LAS MEDIDAS SE VERIFICARÁN EN OBRA.

. Todas las aberturas se dibujan vistas desde el exterior. Las medidas son en metros.