


PLANTA  
esc: 1/100

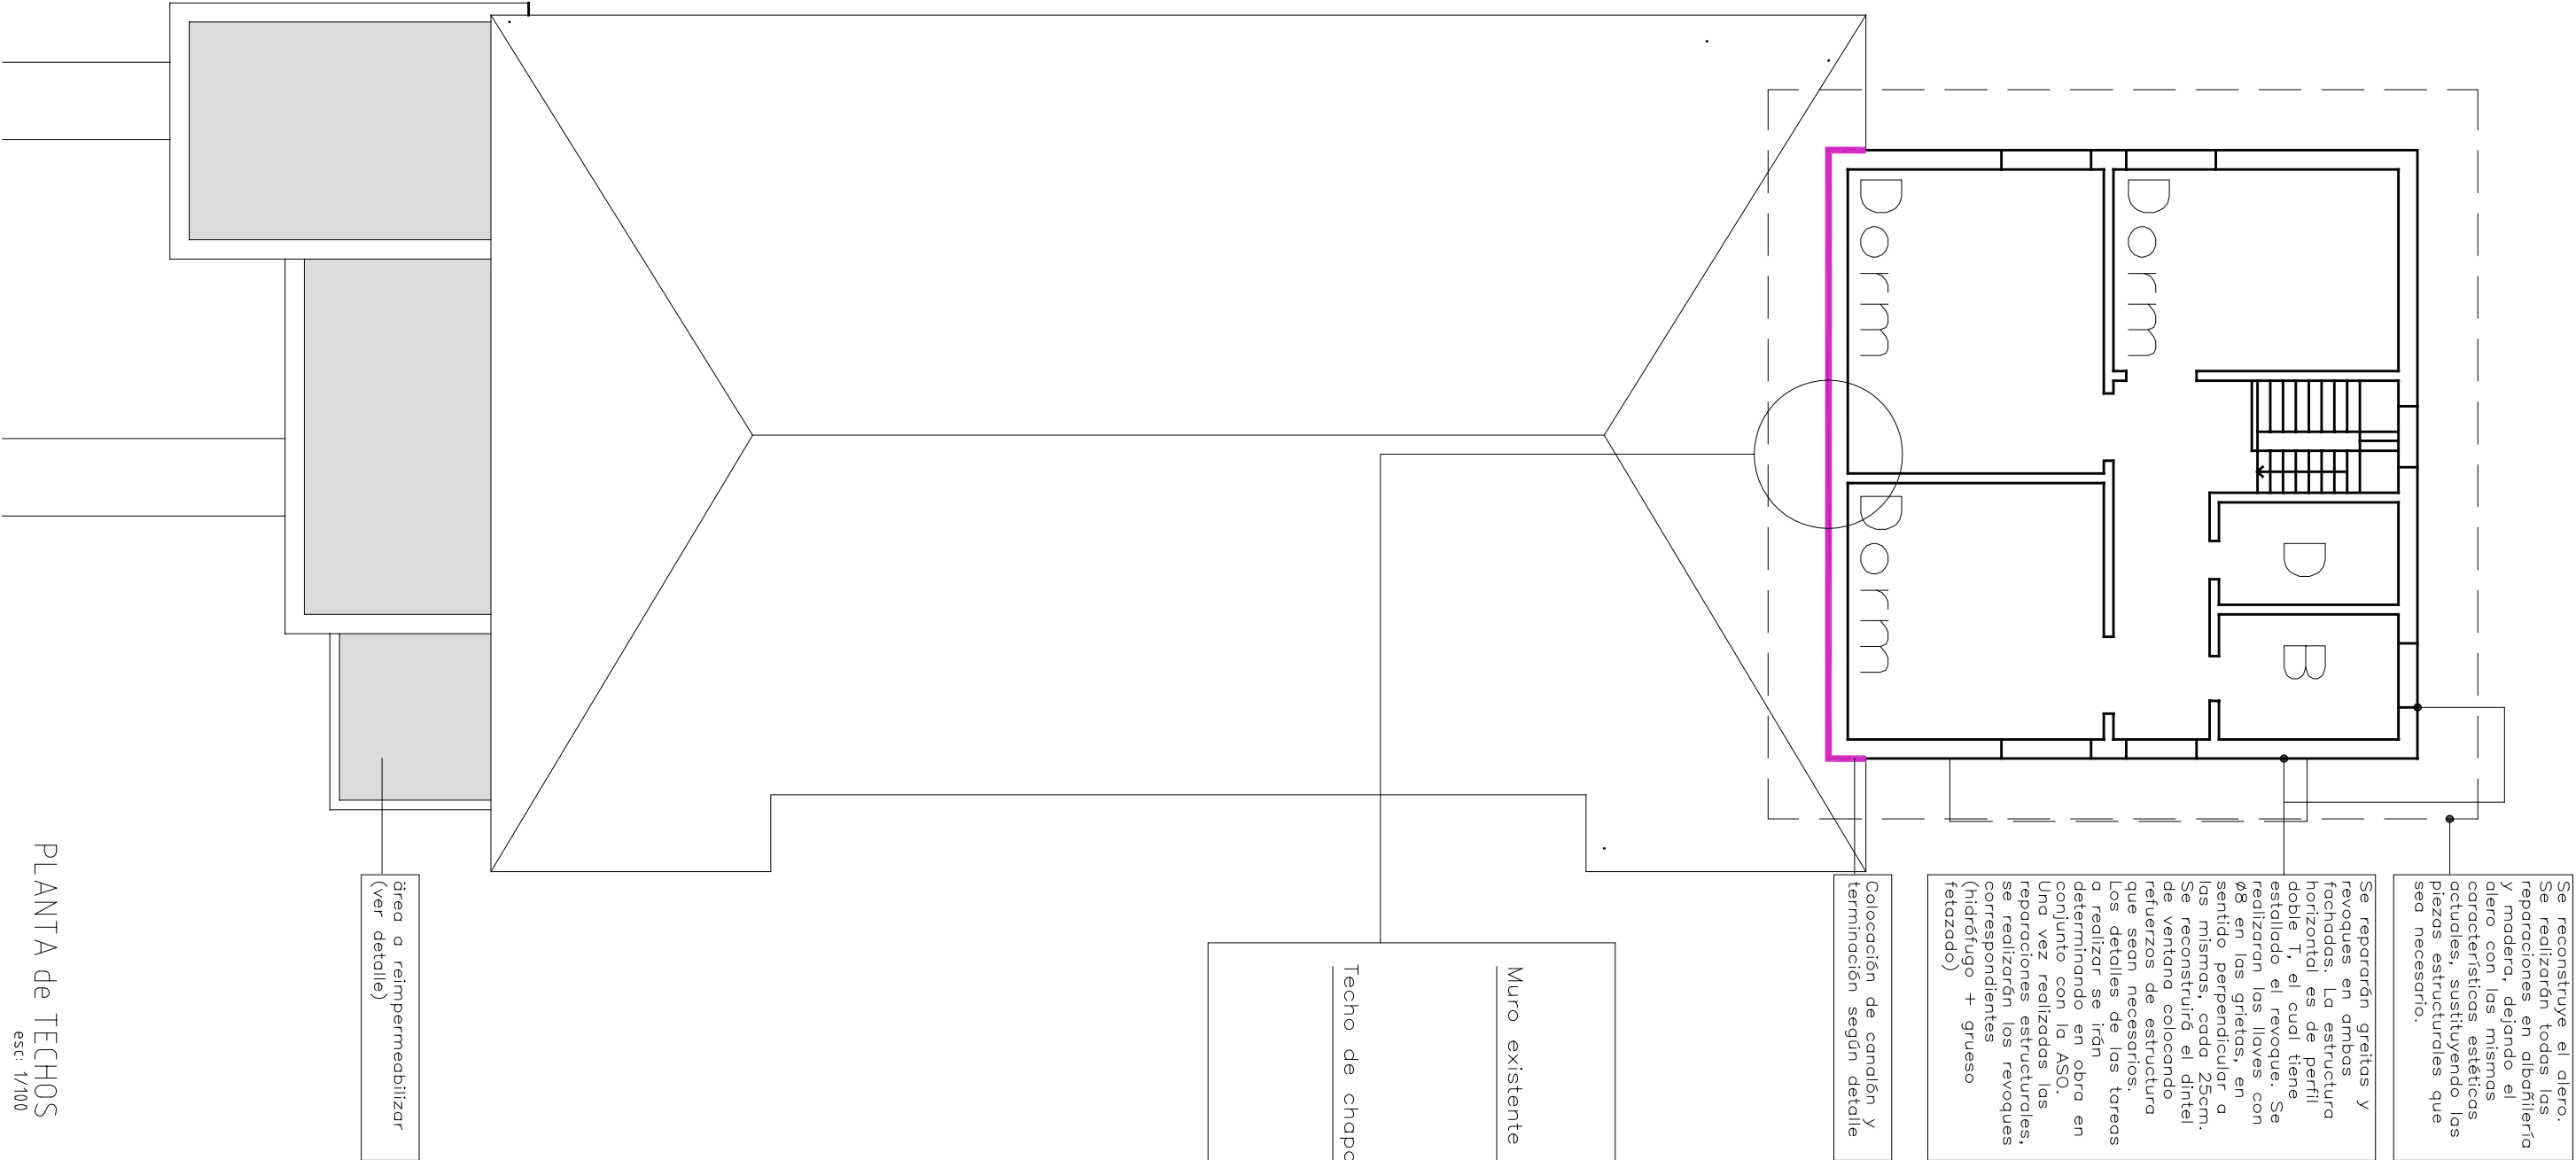

PLANTA de TECHOS  
esc: 1/100

DETALLE A  
esc: 1/10

<div><div><div><div><div></div><div>ANEP</div></div><div><div>CONSEJO DIRECTIVO CENTRAL</div><div>DIRECCIÓN GENERAL DE ADMINISTRACIÓN</div></div></div><div><div>DIRECCIÓN GENERAL DE ADMINISTRACIÓN</div><div>DIRECCIÓN GENERAL DE ADMINISTRACIÓN</div></div></div></div>				<div><div><div><div><div></div><div>ANEP</div></div><div><div>CONSEJO DIRECTIVO CENTRAL</div><div>DIRECCIÓN GENERAL DE ADMINISTRACIÓN</div></div></div><div><div>DIRECCIÓN GENERAL DE ADMINISTRACIÓN</div><div>DIRECCIÓN GENERAL DE ADMINISTRACIÓN</div></div></div></div>			
OBJETO: Escuela 37 - Mantenimiento				FECHA: 03/2023			
PLAN DE: Planta - ALBAÑERÍA				Escala: 1/100			
AUTOR: MARIANA CORBACHO				Lema: A1			
TÍTULO: PLANTA							