



PLANTA DE CUBIERTAS
escala 1: 100

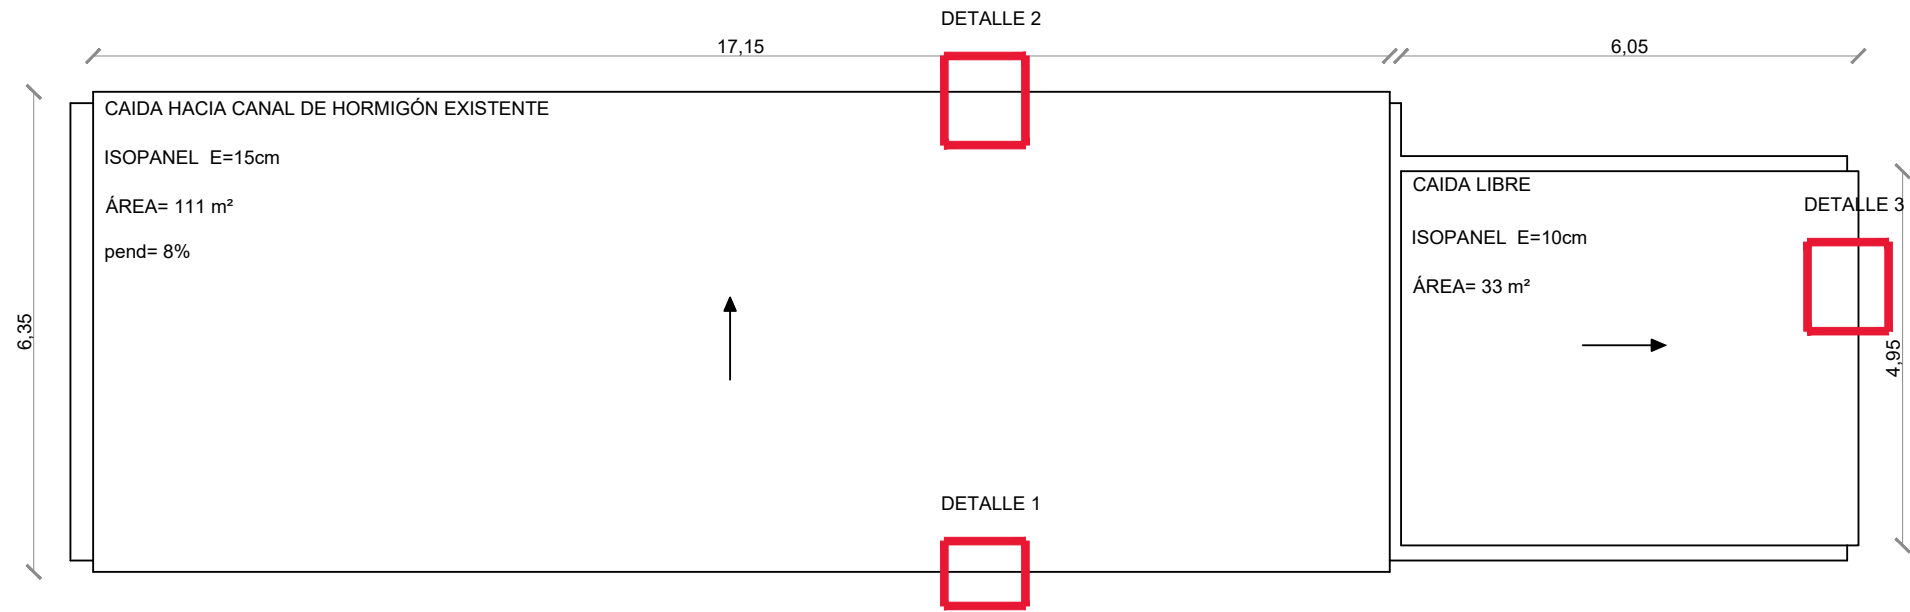

DETALLE 1
escala 1: 10

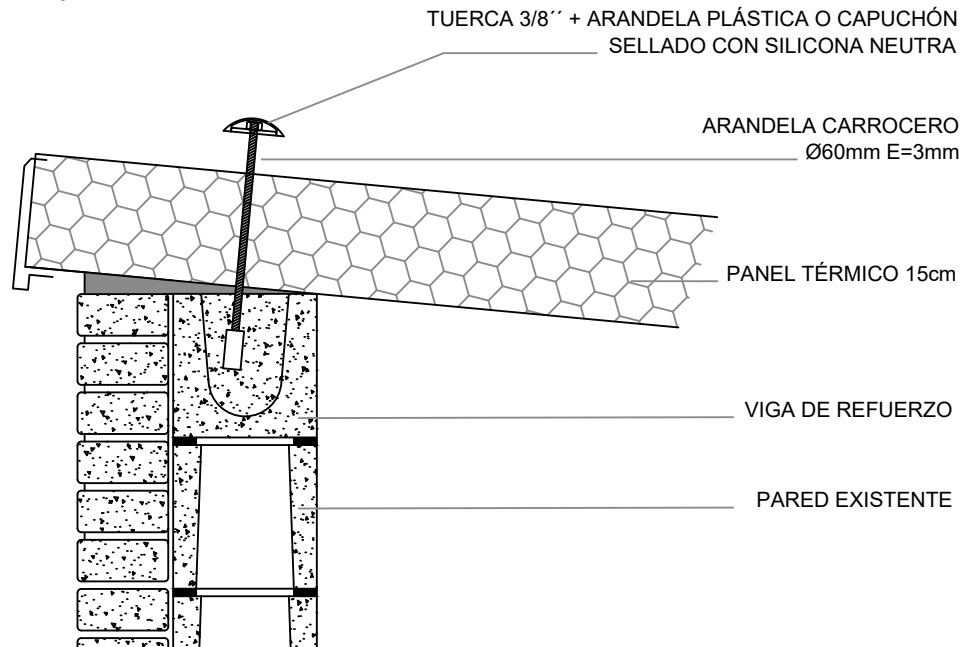

DETALLE 2
escala 1: 10

