


TERMINACIONES

PAREDES	CIELORRASOS
PISOS	ZOCALOS

- PISOS**
- 1 - BALDOSA EXISTENTE s/MCP
- ZOCALOS**
- 1 - EXISTENTE s/MCP
- PARED**
- 1 - PINTURA SOBRE NIVEL DE DIENTES s/MCP
 - 2 - REVESTIMIENTO CERAMICO s/MCP
 - 3 - REVESTIMIENTO CERAMICO EXIST.
- CIELORRASO**
- 1 - PANEL TIPO ISODEC s/MCP
 - 2 - PINTURA s/MCP


SECTOR AULAS

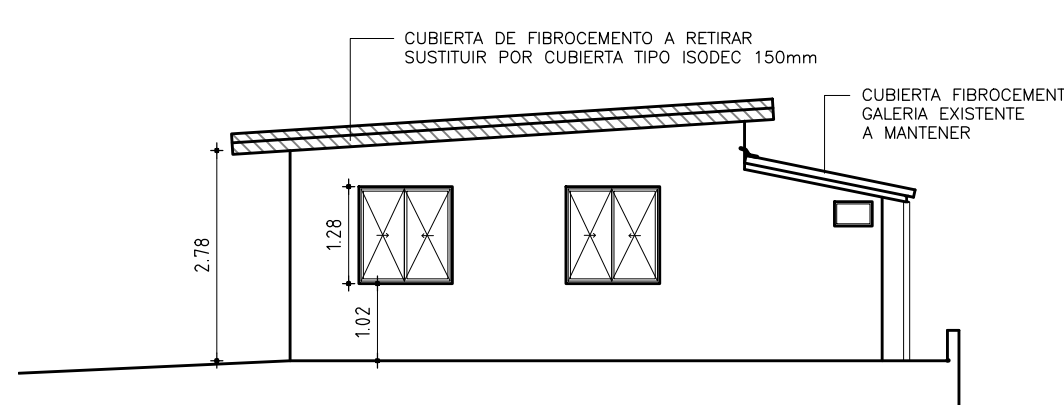


FACHADA SURESTE ESCALA 1:100

CORTE A-A ESCALA 1:100

SECTOR ADMINISTRACION

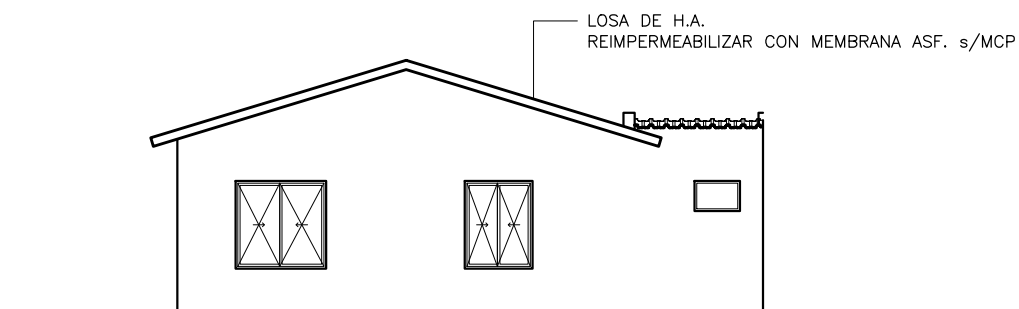

FACHADA NORESTE ESCALA 1:100

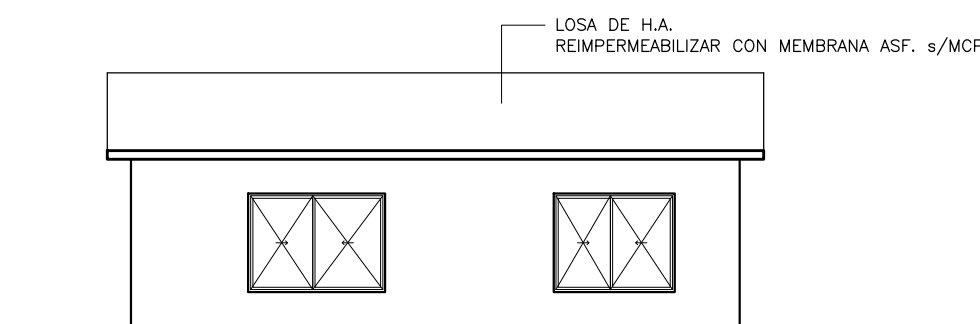

FACHADA SURESTE ESCALA 1:100

ANEP		AREA DE PROYECTOS	
DIRECCION SECTORIAL DE INFRAESTRUCTURA		CONSEJO DIRECTIVO CENTRAL	
OBRA:	JARDIN DE INFANTES NRO. 241	LOCALIDAD:	CANELONES
CALLE:	7	DEPARTAMENTO:	PARQUE DEL PLATA
FECHA:	2021	ESCALA:	1:100
PLANO DE:	ALBANILERIA - PROYECTO	LAMINA No:	L 2
ARQUITECTO:	ARQ. GABRIEL COLOMBO	FIRMA:	
AYTE. de ARQTO.	ARQ. GUILLERMO BANCHEZ	FIRMA:	
TECNICO:		FIRMA:	
DIBUJANTE:		FIRMA:	