


PLANTA DE TECHOS
ESCALA 1:125

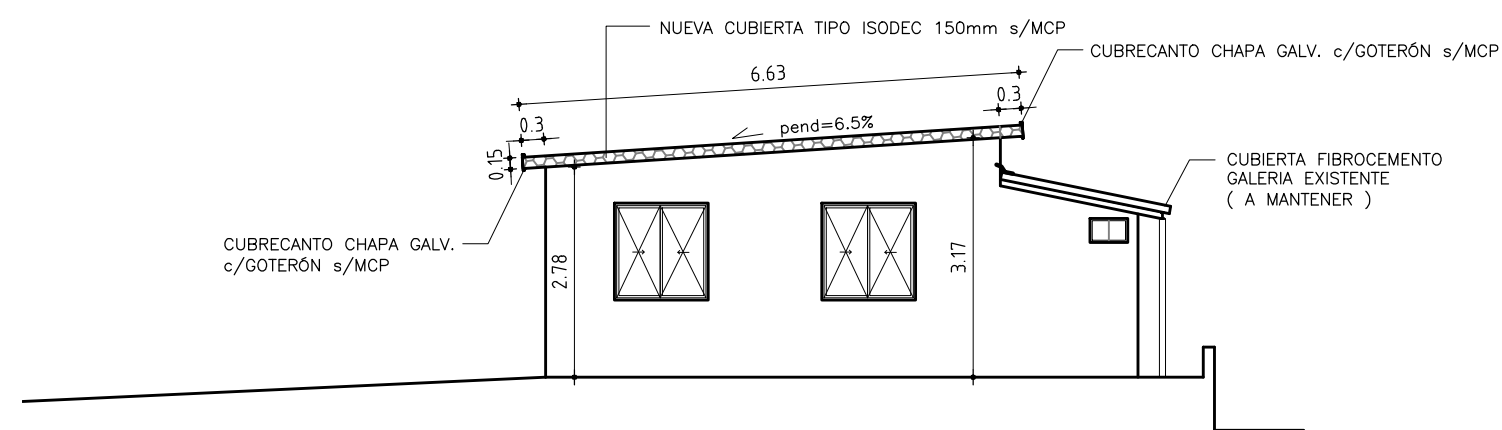

FACHADA SURESTE

ESCALA 1:100

ANEP		AREA DE PROYECTOS	
DIRECCIÓN SECTORIAL DE INFRAESTRUCTURA		CONSEJO DIRECTIVO CENTRAL	
OBRA:	JARDIN DE INFANTES NRO. 241	LOCALIDAD:	CANELONES
CALLE:	7	DEPARTAMENTO:	PARQUE DEL PLATA
FECHA:	2021	ESCALA:	VARIAS
PLANO DE:	ALBAÑILERIA - PROYECTO		
	PLANTA DE TECHOS		
ARQUITECTO:	ARQ. GABRIEL COLOMBO	FIRMA:	
AYTE. de ARQTO:	ARQ. GUILLERMO SANCHEZ	FIRMA:	
TECNICO:		FIRMA:	
DIBUJANTE:		FIRMA:	

LAMINA Nro:
L 3
A2