



AREA DE PROYECTOS  
DIRECCIÓN SECTORIAL DE  
INFRAESTRUCTURA  
CONSEJO DIRECTIVO CENTRAL


OBRA JARDIN DE INFANTES DEPARTAMENTO CANELONES - PARQUE DEL PLATA		
FECHA 2021	ANEXO	HOJA L9

## VENTANA CORREDIZA

ESCALA 1/25

-

TIPO	AL01	CANTIDAD	2	IZQ. DER.	- -	UBICACION	SUM
------	------	----------	---	--------------	--------	-----------	-----

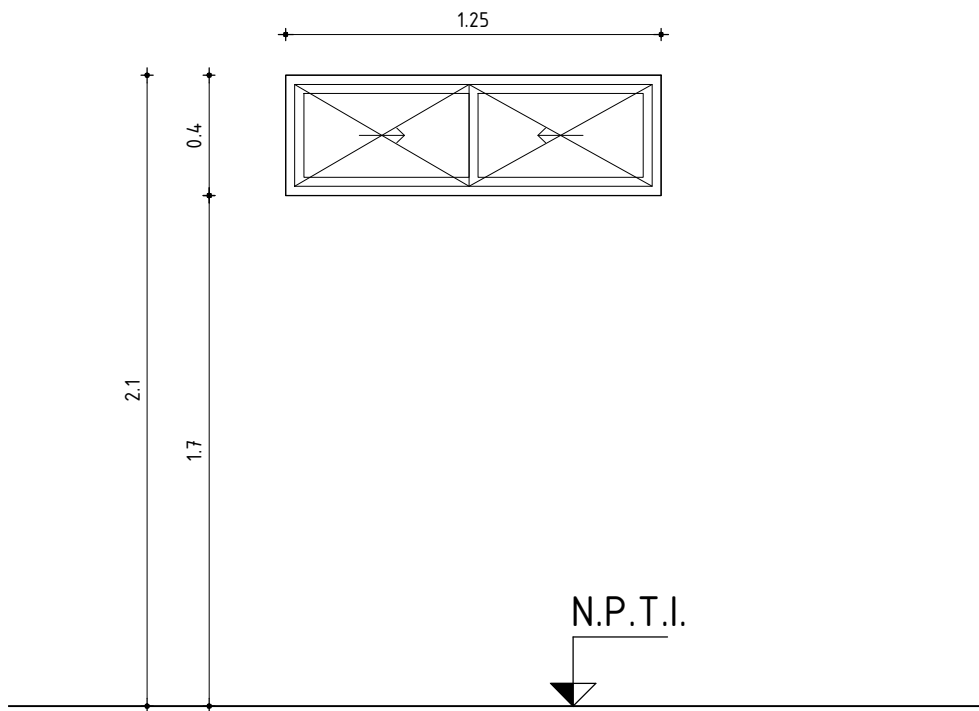

- VERIFICAR MEDIDAS EN OBRA
- SE DEBE COTIZAR TODO ACCESORIO DE LA SERIE, QUE PERMITA EL MAXIMO PERFORMANCE DE LA ABERTURA (FELPILLAS, TOPES, ETC)

MARCO	MAT.	ALUMINIO ANODIZADO NATURAL CLASE A 13 s/UNIT 1076		
	PERFILES	HORIZONTALES	PERFIL PARA CORREDIZA TIPO PROBBA PARA VIDRIO SIMPLE	
		VERTICALES	PERFIL PARA CORREDIZA TIPO PROBBA PARA VIDRIO SIMPLE	
		DIVISOR	PERFIL PARA CORREDIZA TIPO PROBBA PARA VIDRIO SIMPLE	
	CONTRAVIDRIO		SEGÚN SERIE	
	ANCLAJE		GRAPAS A MAMPOSTERIA CON AMURE DE MORTERO S/MCP	
	COLOCACION		A FILO INTERIOR	

HOJA	MATERIAL	ESTRUCTURA BASTIDOR	PERFIL PARA HOJA CORREDIZA TIPO PROBBA PARA VIDRIO SIMPLE	
		TABLERO	-	
	PAÑOS	-		

TERMINACION		ALUMINIO ANODIZADO NATURAL CLASE A 13 s/UNIT 1076		
VIDRIOS		TIPO COMUN, INCOLORO		ESPESOR 4mm

HERRAJES	MOVIMIENTO	CANTIDAD	4	TIPO	-CONJUNTO DE RODAMIENTO c/1 RUEDA A BOLILLA REGULABLE (20kg) TIPO AGP1000
	MANIOBRA		2		- TIRADOR TIPO DE EMBUTIR CURVO 158mm AL INTERIOR, POLIAMIDA
	CIERRE		1		- CIERRE TIPO DE INYECCIÓN CENTRAL TIPO "LARA"