

ANEP

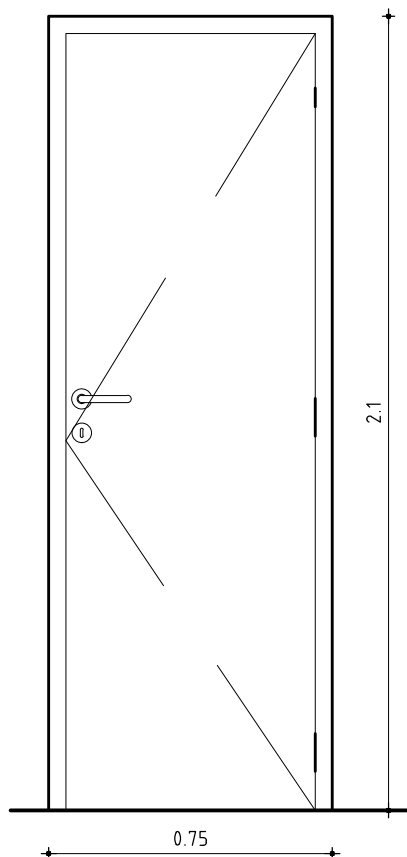
AREA DE PROYECTOS
DIRECCIÓN SECTORIAL DE
INFRAESTRUCTURA
CONSEJO DIRECTIVO CENTRAL

OBRA
JARDIN DE INFANTES
DEPARTAMENTO CANELONES - PARQUE DEL PLATA

FECHA
2021

ANEXO

HOJA
L10

**NOTA**

- TODAS LAS MEDIDAS SE VERIFICARAN EN OBRA.
- LAS ABERTURAS SE DIBUJAN VISTAS DESDE EL EXTERIOR.
- LAS QUE SE RE-UBICAN: EL AMURE SERA CON GRAPAS LUEGO DE REPARAR Y/ SUSTITUIR PARTES DETERIORADAS O ROTAS.

PUERTA BATIENTE – EXISTENTE CAMBIO SENTIDO DE APERTURA

ESCALA 1/20

–

TIPO	CE01	CANTIDAD	1	IZQ.	–	UBICACION	LOCAL N°04 – AULA
				DER.	–		

MARCO	SE REPONDRÁN TODOS LOS ELEMENTOS FALTANTES Y/O DETERIORADOS EN EUCALIPTUS.
	TERM. REPARACIÓN DE DAÑOS POR PUNZONADO O GRIETAS, LIJADO GENERAL Y APLICACIÓN DE 2 DE ESMALTE COLOR s/MCP.

HOJA	SE REPONDRÁN TODOS LOS ELEMENTOS FALTANTES Y/O DETERIORADOS EN EUCALIPTUS.
	TERM. RETIRO DE TODAS LAS PINTURAS VIEJAS, REPARACIÓN DE DAÑOS POR PUNZONADO O GRIETAS, LIJADO GENERAL Y APLICACIÓN DE 2 DE ESMALTE COLOR s/MCP.

VIDRIO –	TIPO –	SECCION –
PROTECCION –		

HERRAJES – SE CAMBIARAN LOS HERRAJES EXISTENTES				
MOVIMIENTO	CANTIDAD	3	TIPO	BISAGRAS 100x90mm A. INOX. MATE TIPO HAFELE STAR TEC
MANIOBRA	–		–	
CIERRE	–		–	