


PLANTA GENERAL


ESCALA 1:500

RETIRAR CALENTADORES, SQUARES, ESTRUCTURAS, BASES Y CÁNTERAS DE
SUELO Y RECOMPOSICIÓN DE IMPERMEABILIZACIÓN

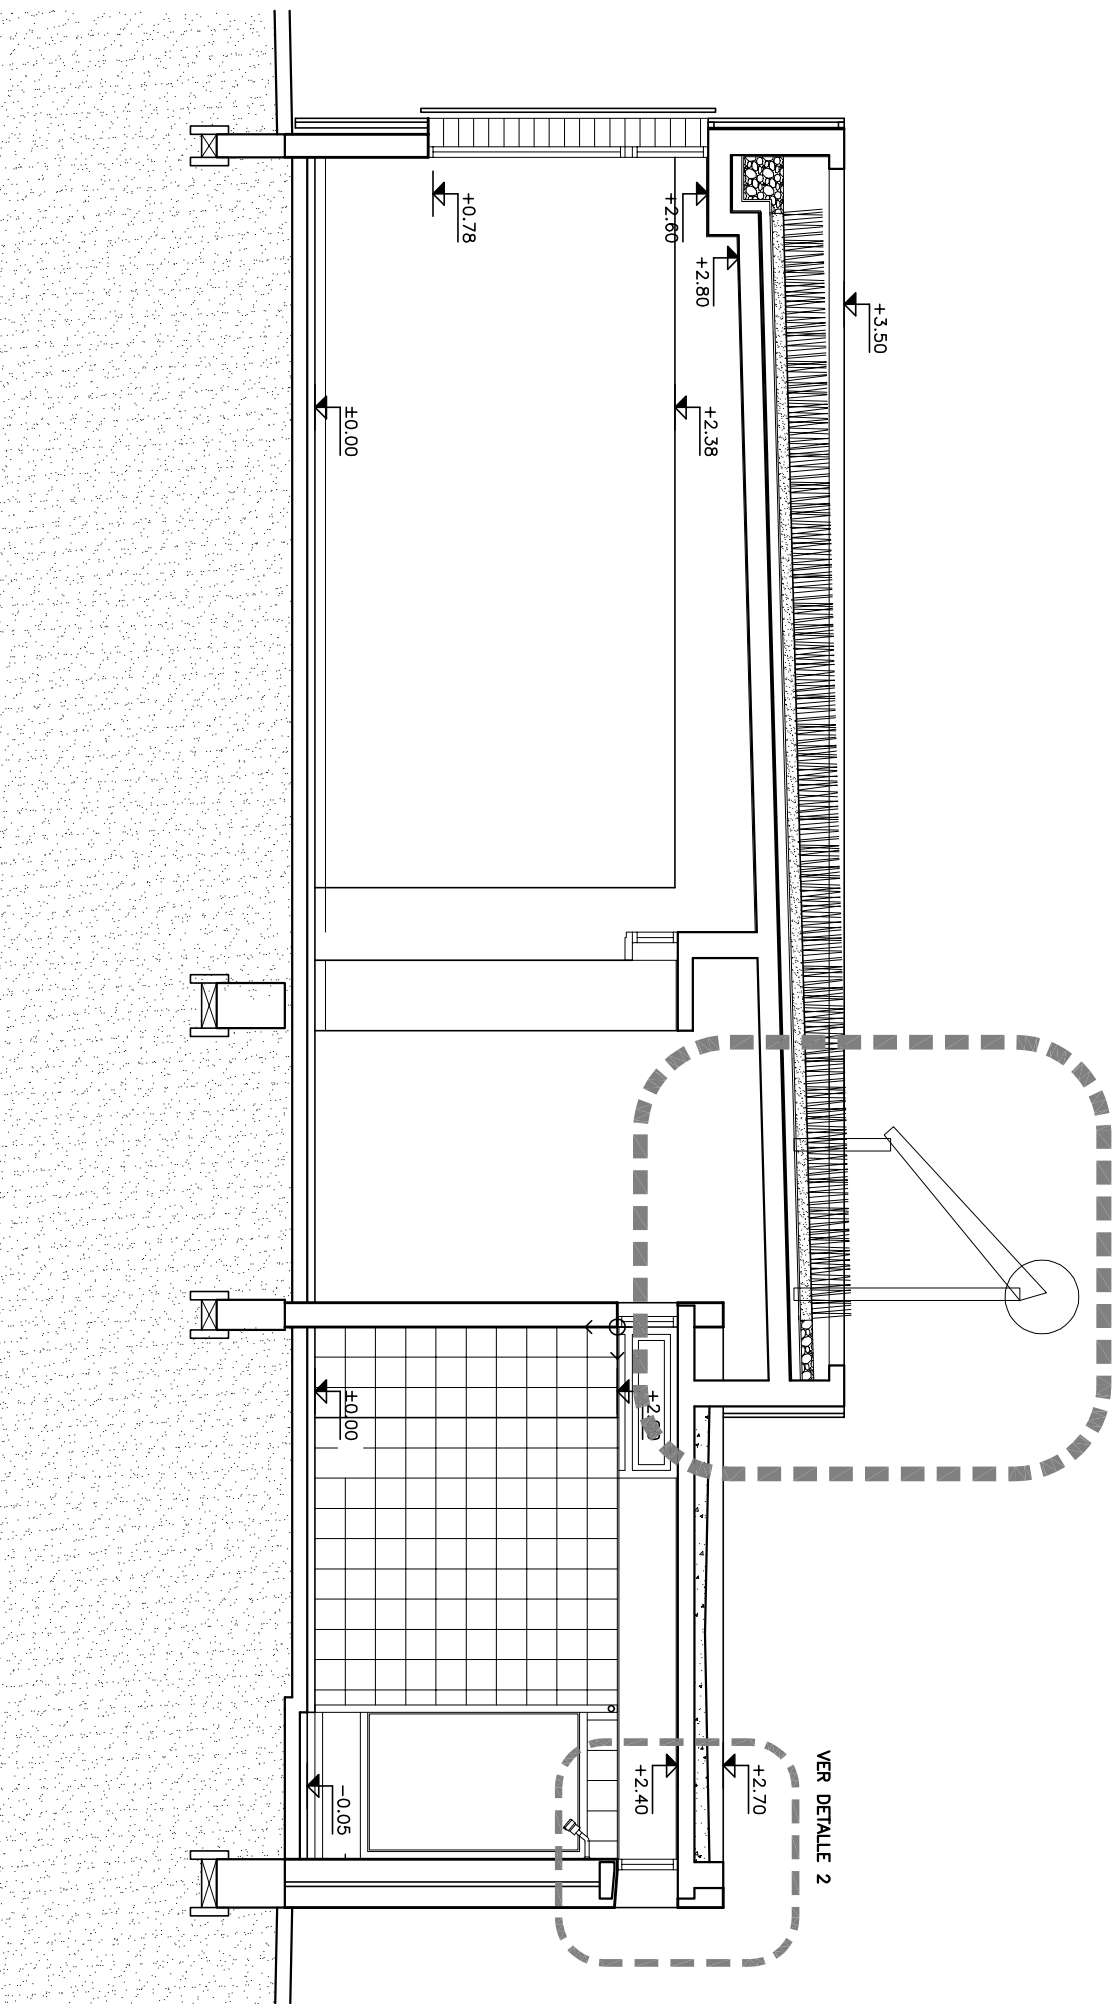


CORTE 1 - 1

ESCALA 1:50

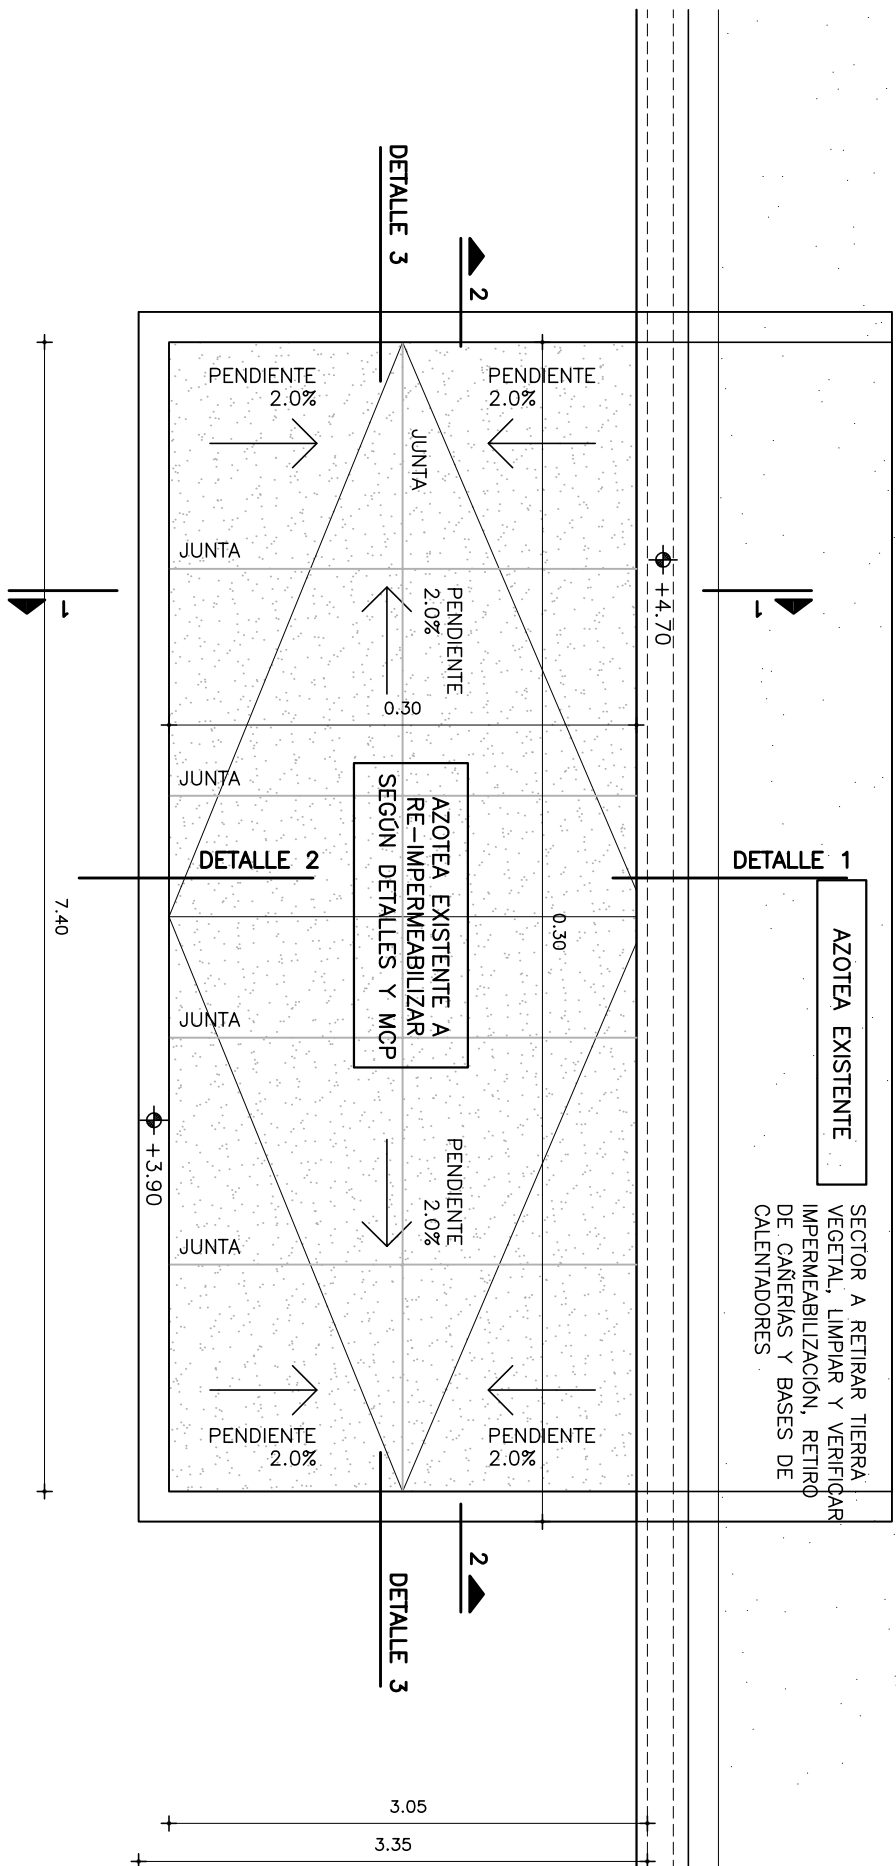


AZOTEAS BAÑOS

ESCALA 1:50

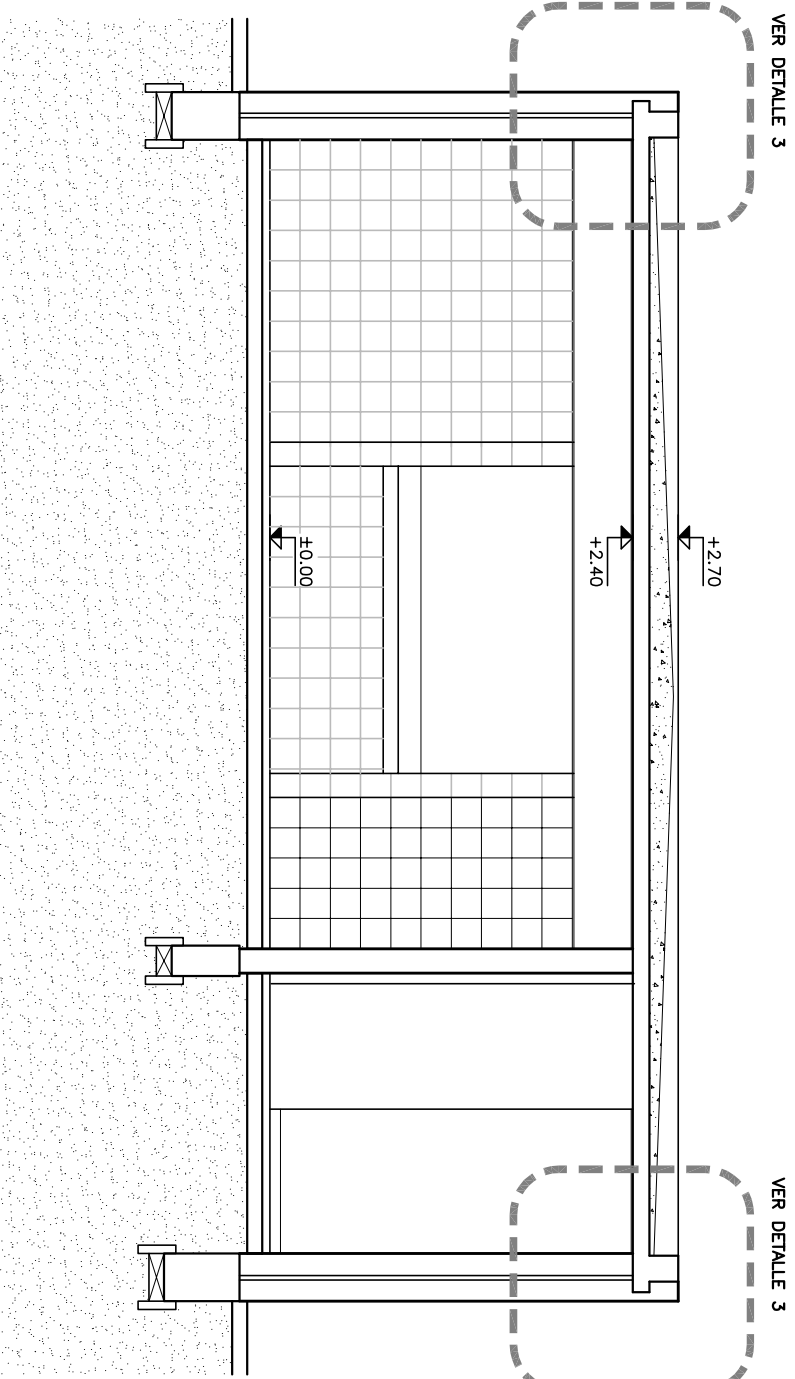

CORTE 2 - 2

ESCALA 1:50

 ANEP CONSEJO DIRECTIVO NACIONAL DIRECCIÓN GENERAL DE INGENIERÍA CIVIL		DIRECCIÓN CENTRAL DIVISIÓN SECTORIAL DE CENTRALIZACIÓN DE MALDONADO	
Proyecto: Polo Ed. Tec. - ARRAYANES		Folio: 3/2023	
Plano No: ALBAÑILERÍA - Plantas y cortes		Escala: VARIAS	
Arquitecto: MARIANA CORBACHO		Lugar: L1	
Título: MARIANA CORBACHO		A1	