



DETALLE 1 - RETIRO Y DEMOLICIONES

ESCALA 1:10

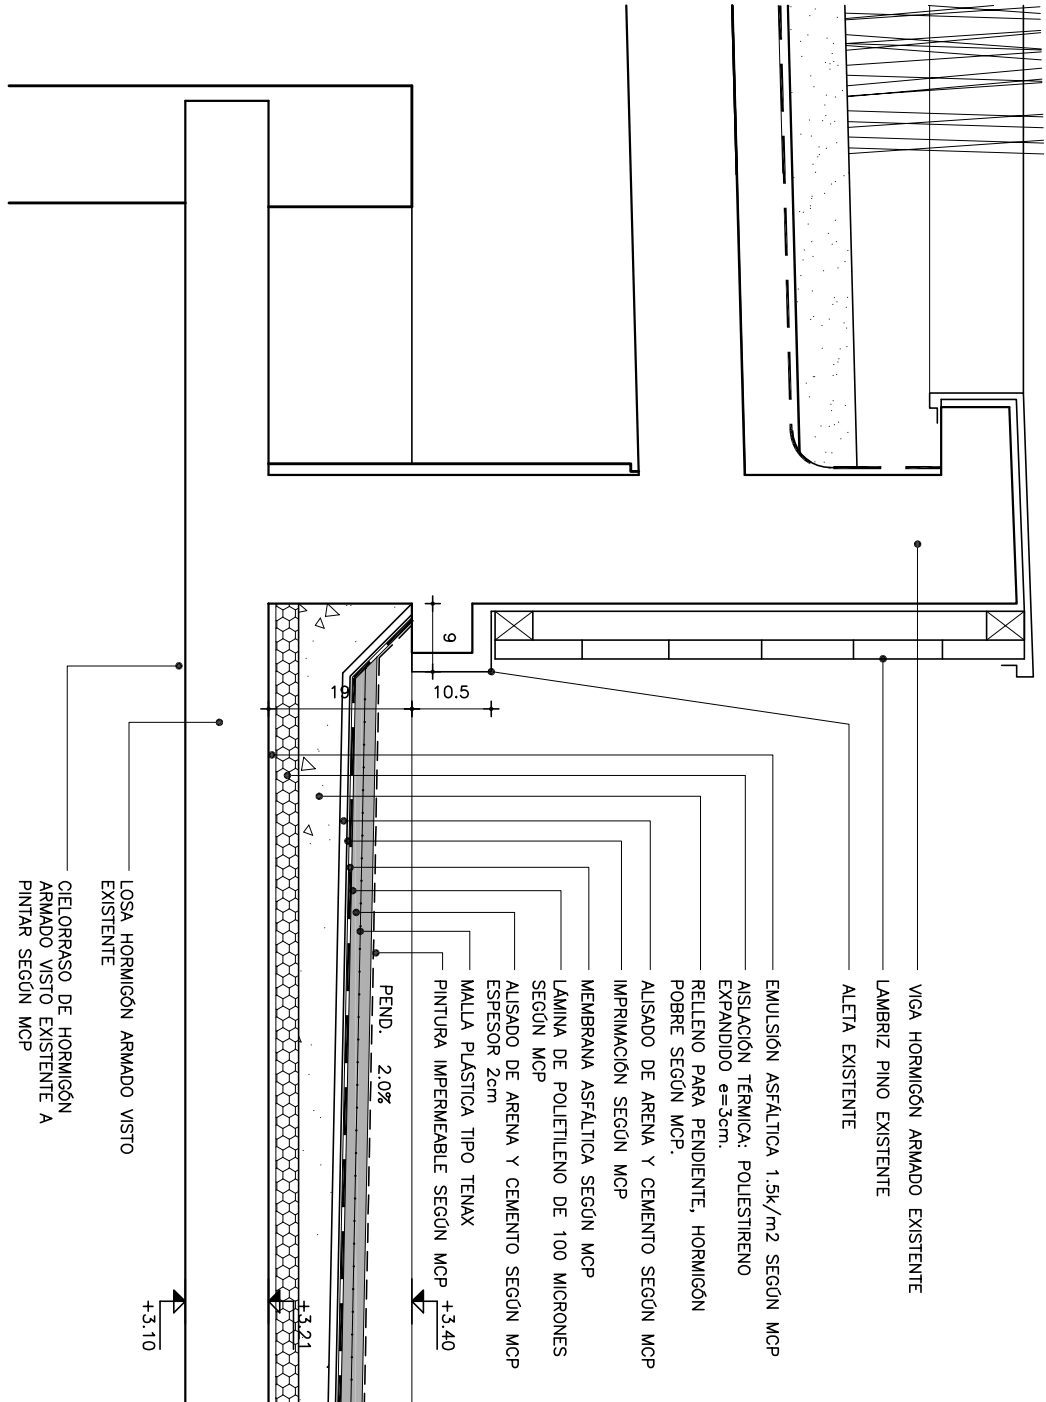


DETALLE 1

ESCALA 1:10

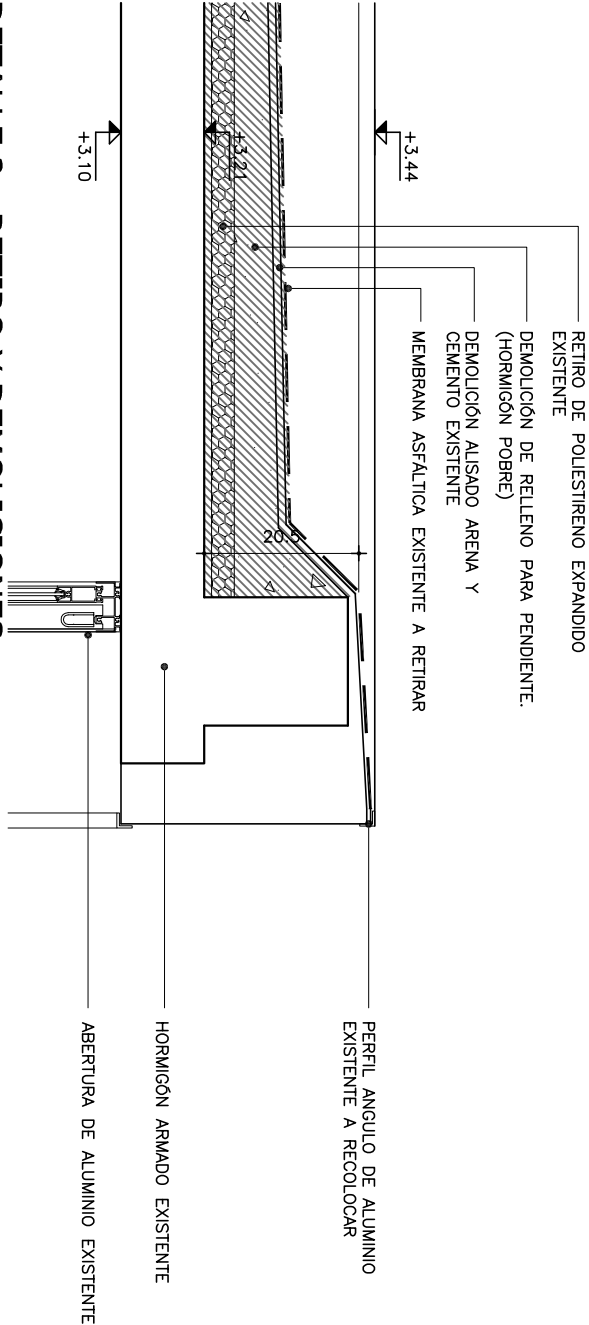


DETALLE 2 - RETIRO Y DEMOLICIONES

ESCALA 1:10

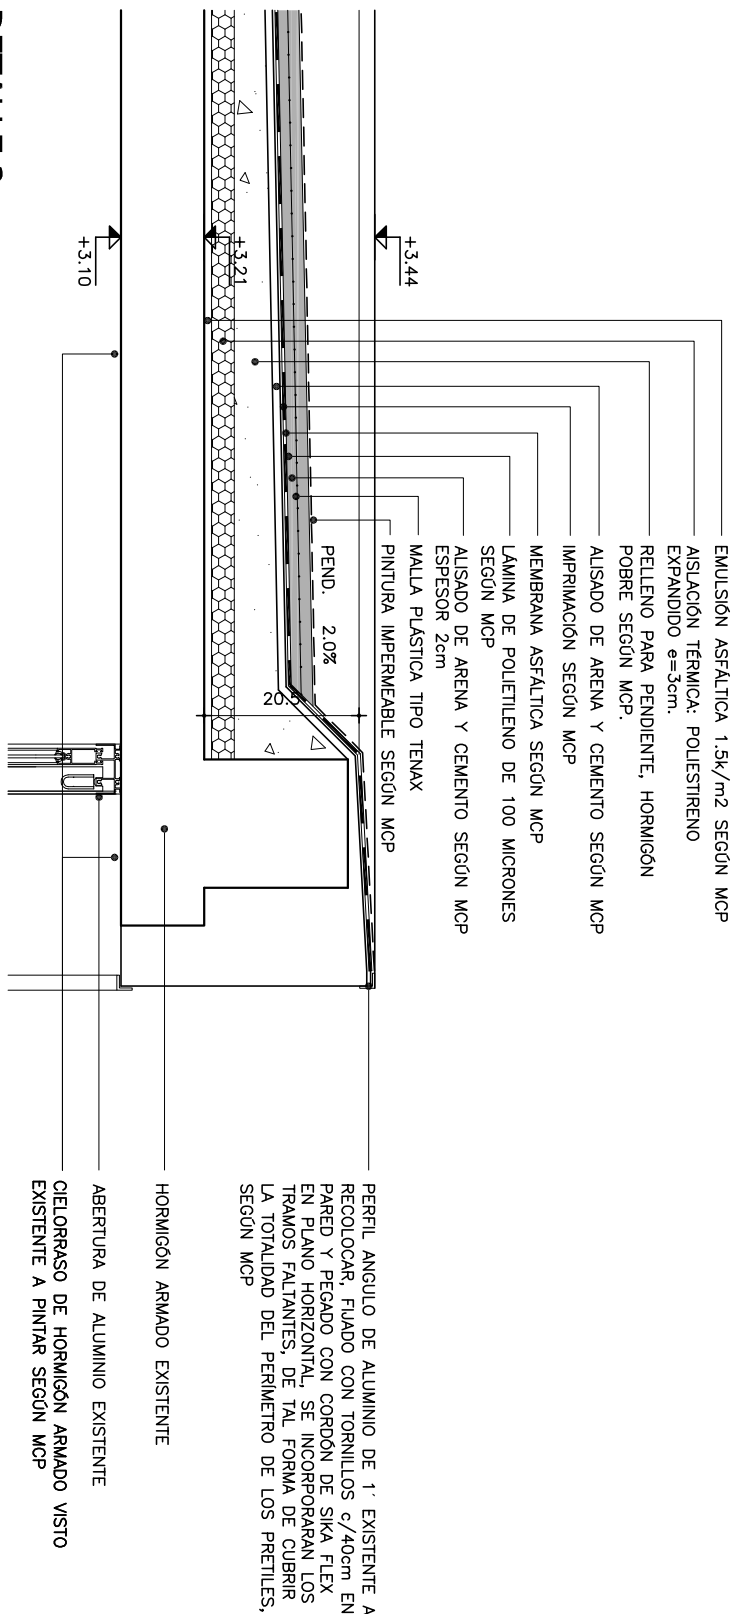


DETALLE 2

ESCALA 1:10

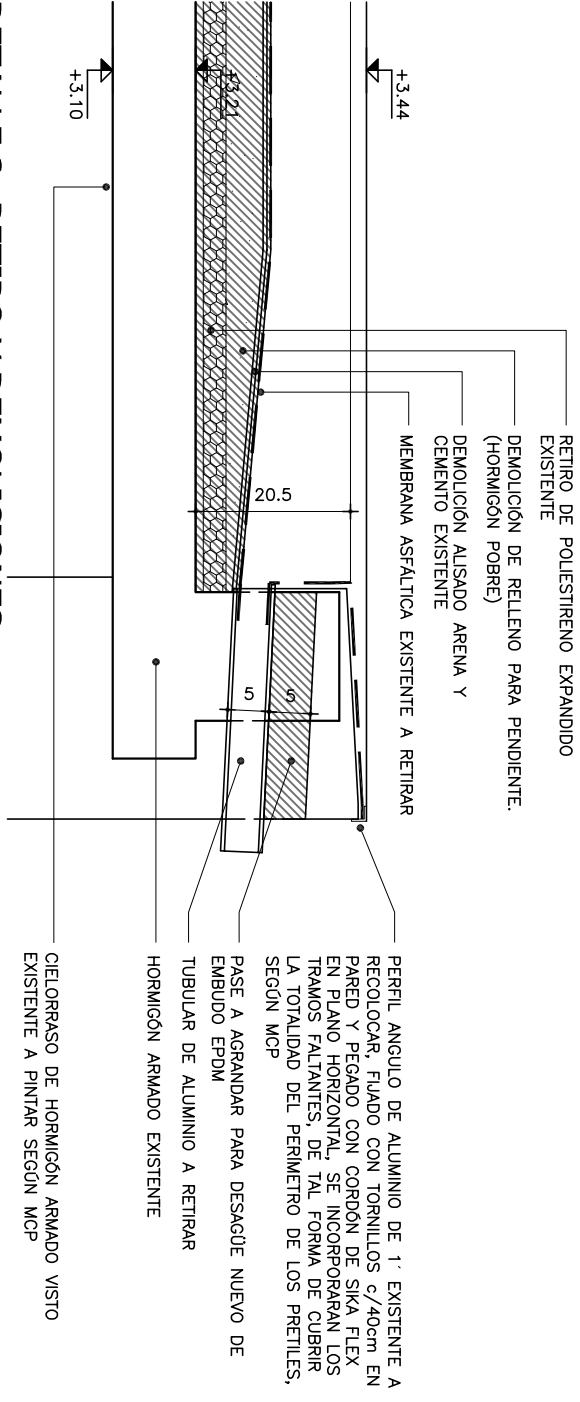


DETALLE 3 - RETIRO Y DEMOLICIONES

ESCALA 1:10

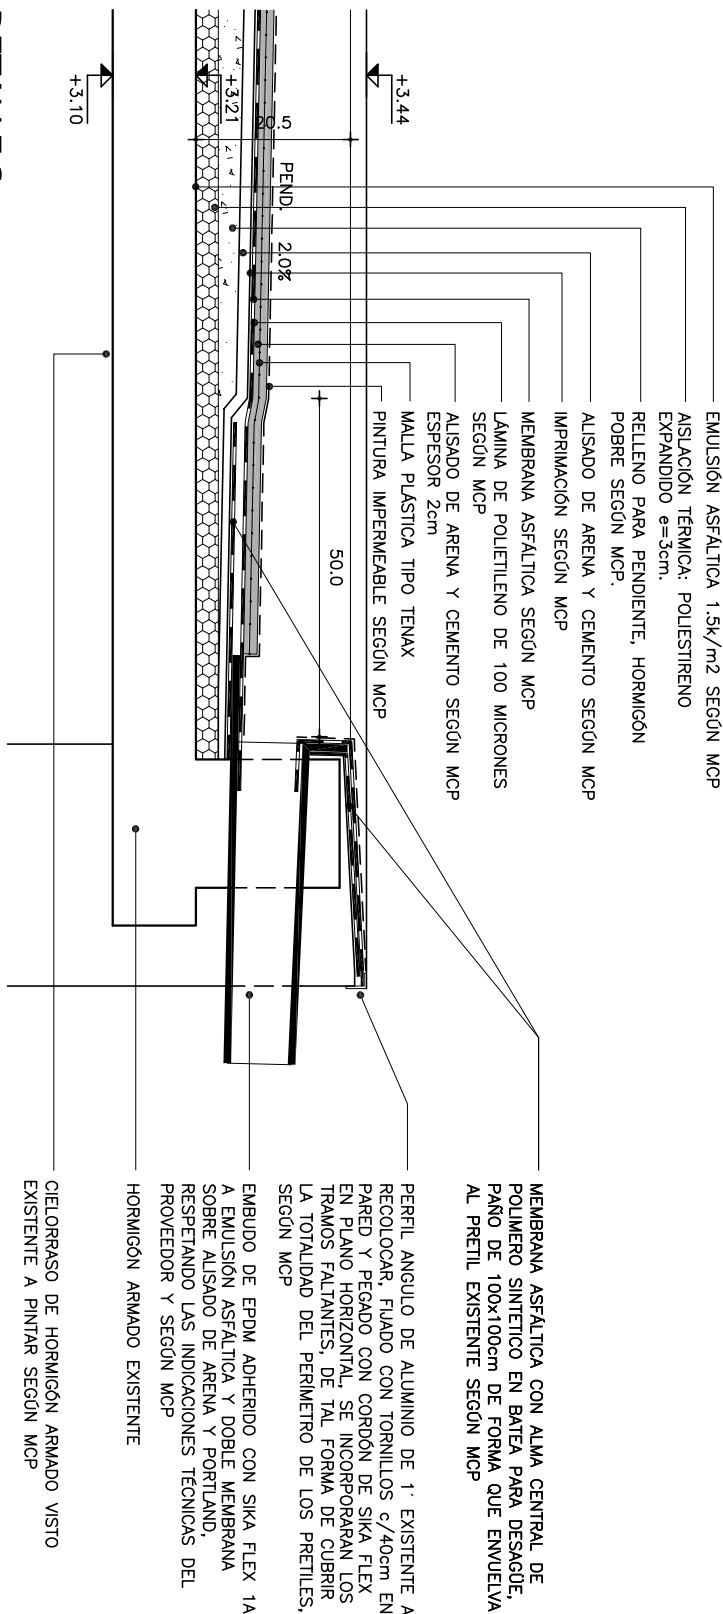

DETALLE 3

ESCALA 1:10

 ANEP CONSEJO DIRECTIVO SECTORIAL DE EDUCACIÓN SUPERIOR		DIRECTIVO CENTRAL GOBIERNO NACIONAL SECTORIAL DE EDUCACIÓN SUPERIOR CENTRALIZADA DE MALDONADO	
OBRA	Polo Ed. Tec. - ARRAYANES		
PLANO DE	ALBAÑILERIA - DETALLES DE IMPERMEABILIZACIÓN		
ARQUITECTO	MARIANA CORBACHO 79994		
AYTE. A ARQUIT.			
TECNICO	MARIANA CORBACHO 79994		
	LOCALIDAD	PRIMARIAS	PROF.
	DEPARTAMENTO	MALDONADO	ESCALA
			1:10
	LIBRO No	L2	
		A2	