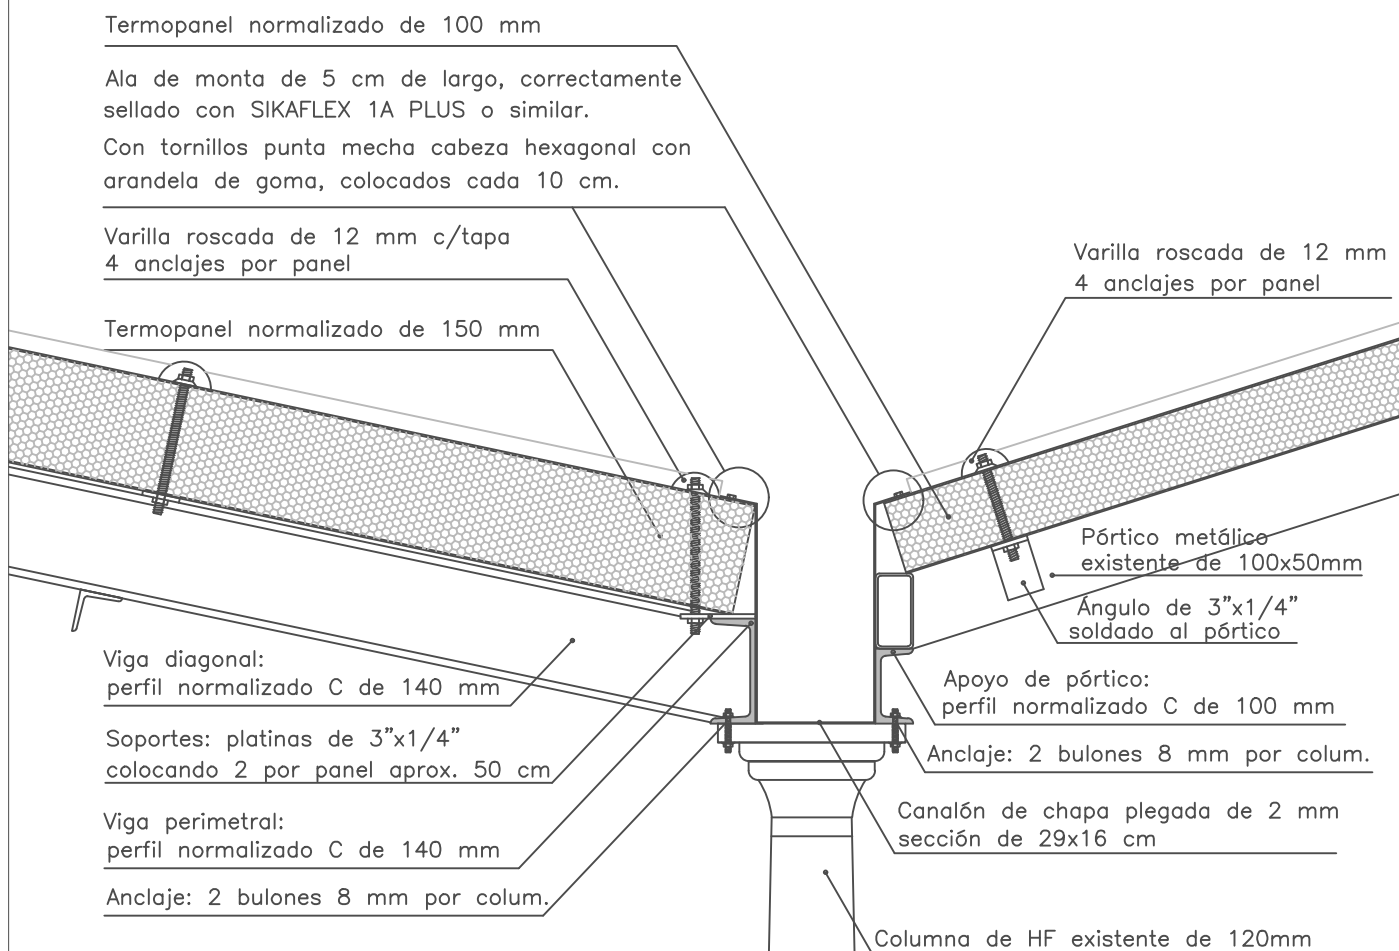


**ANEP****DIRECCIÓN GENERAL
DE EDUCACIÓN
INICIAL Y PRIMARIA****DIVISIÓN
DE MANTENIMIENTO
Y OBRAS MENORES****OBRA**
ESCUELA N° 109 – 156
LOCALIDAD: Larrañaga – Montevideo**FECHA**
OCTUBRE 2021**ANEXO**
A**HOJA**

ESCALA 1:10

DETALLE

CANALÓN PERIMETRAL

UBICACION

LADO MENOR