



**ANEP**

DIRECCIÓN GENERAL  
DE EDUCACIÓN  
INICIAL Y PRIMARIA


DIVISIÓN  
DE MANTENIMIENTO  
Y OBRAS MENORES

OBRA  
ESCUELA N° 109 – 156  
LOCALIDAD: Larrañaga – Montevideo

FECHA  
OCTUBRE 2021

ANEXO  
A

HOJA

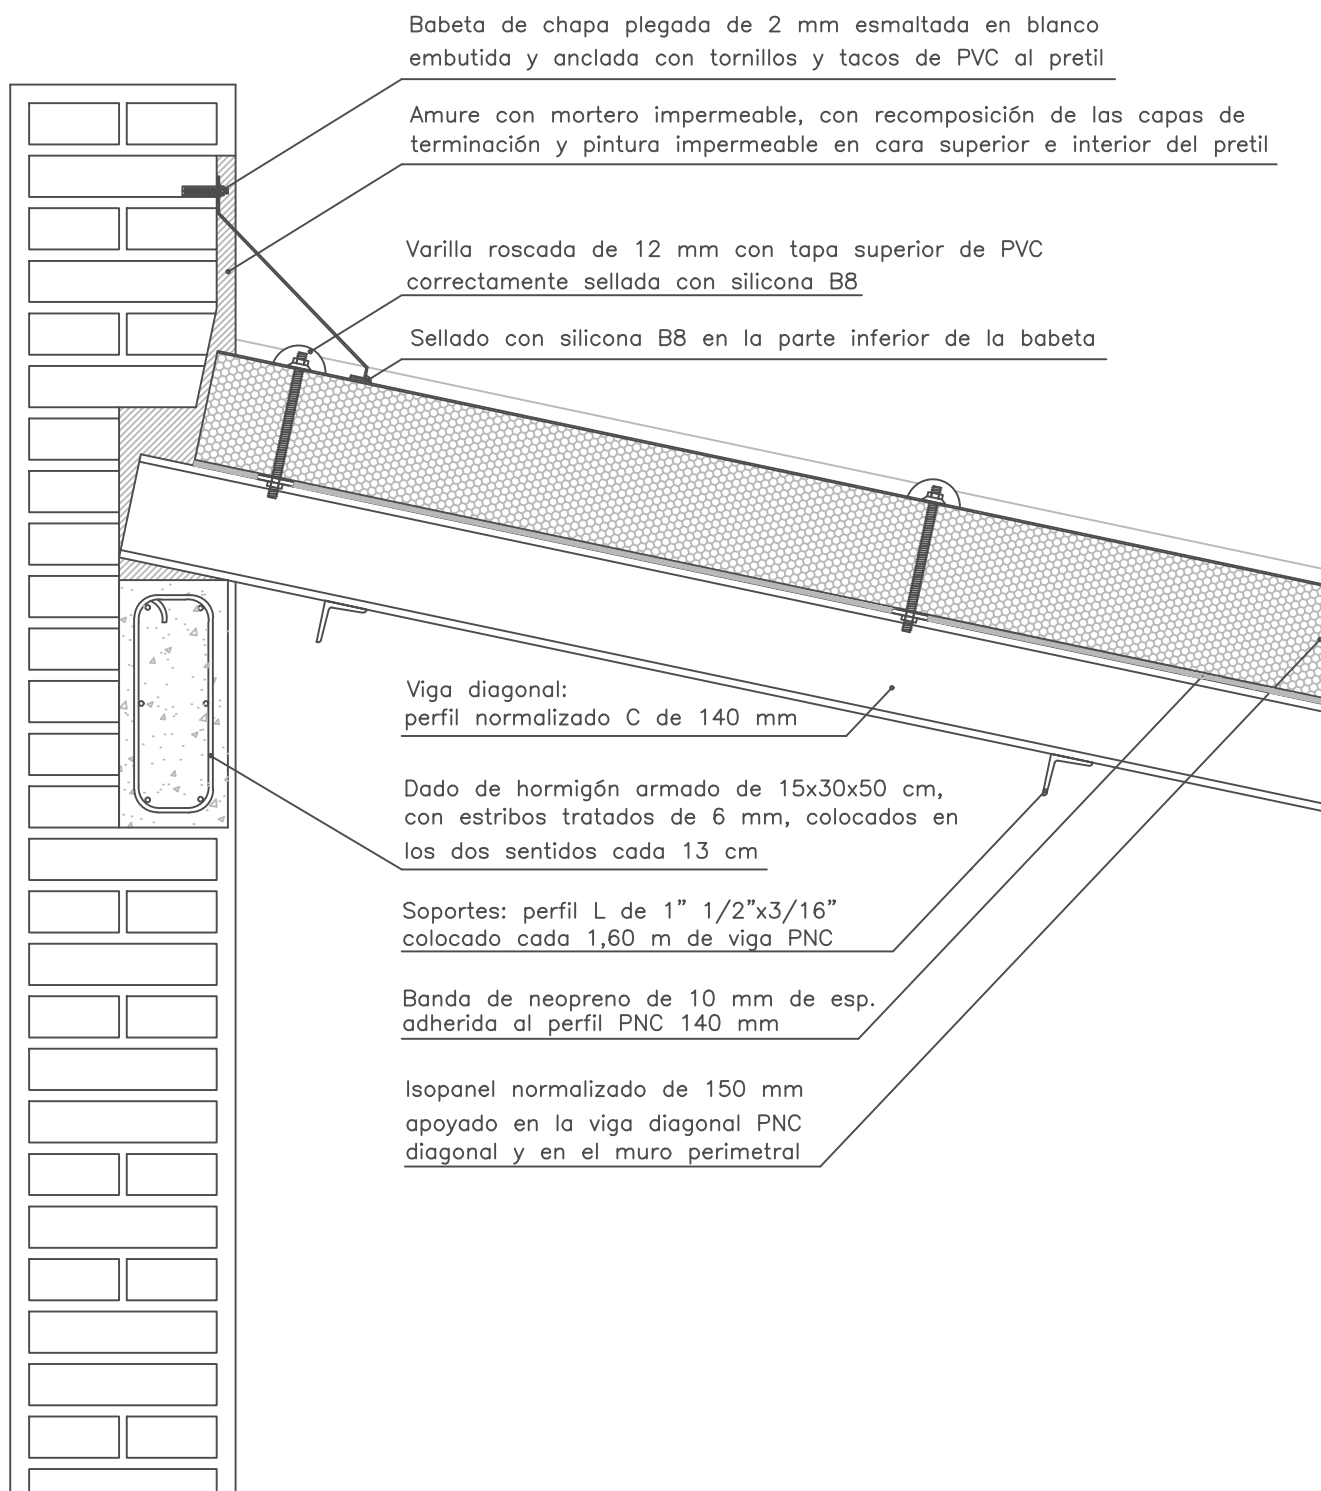

ESCALA 1:10

DETALLE

PRETEL – ISOPANEL

UBICACION

ENCUENTRO VIGA Y DADO H.A.