



**ANEP**

DIRECCIÓN GENERAL  
DE EDUCACIÓN  
INICIAL Y PRIMARIA

DIVISIÓN  
DE MANTENIMIENTO  
Y OBRAS MENORES

OBRA  
ESCUELA N° 109 – 156  
LOCALIDAD: Larrañaga – Montevideo

FECHA  
OCTUBRE 2021


ANEXO  
A

HOJA



Calle ANDRES LAMAS

SEDE CENTRAL DE ASSE

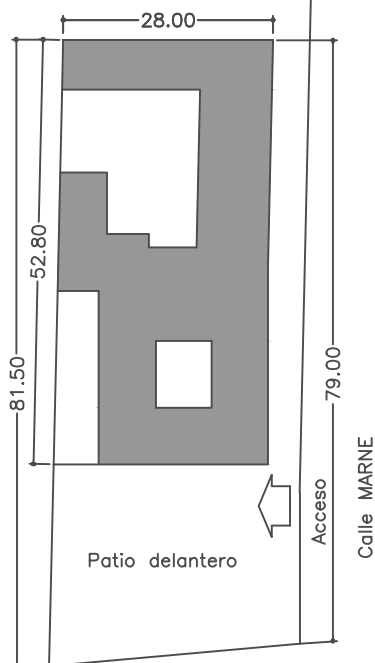

Av. L. A. de HERRERA

ESCALA 1:1000

RELEVAMIENTO GENERAL

UBICACION

PLANTA GENERAL