



A - Demolición

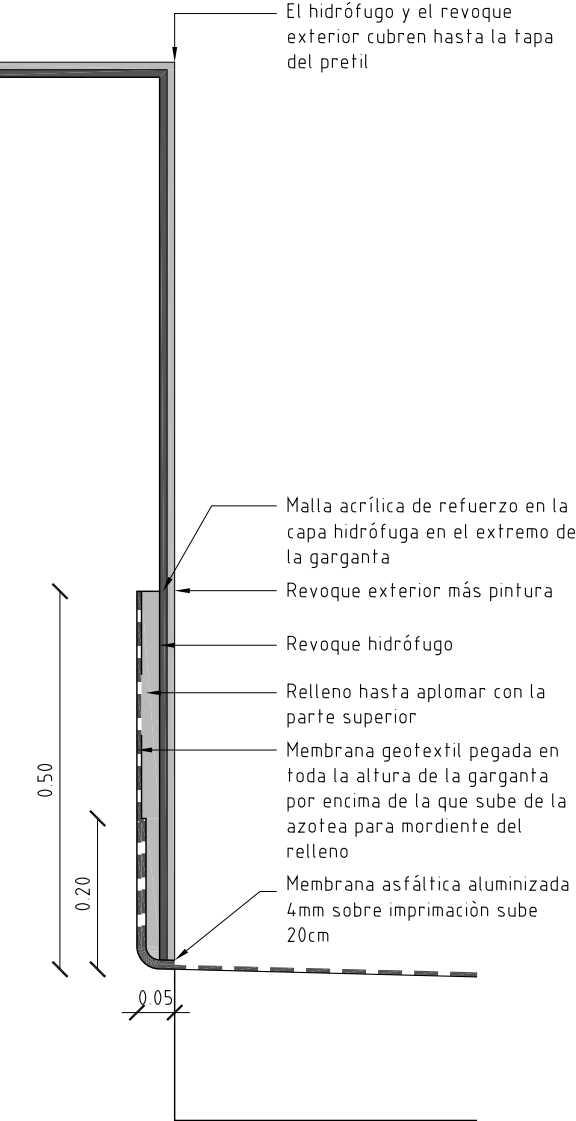

B - Garganta


Detalle 01  
Pretil 18 de julio  
esc 1:10

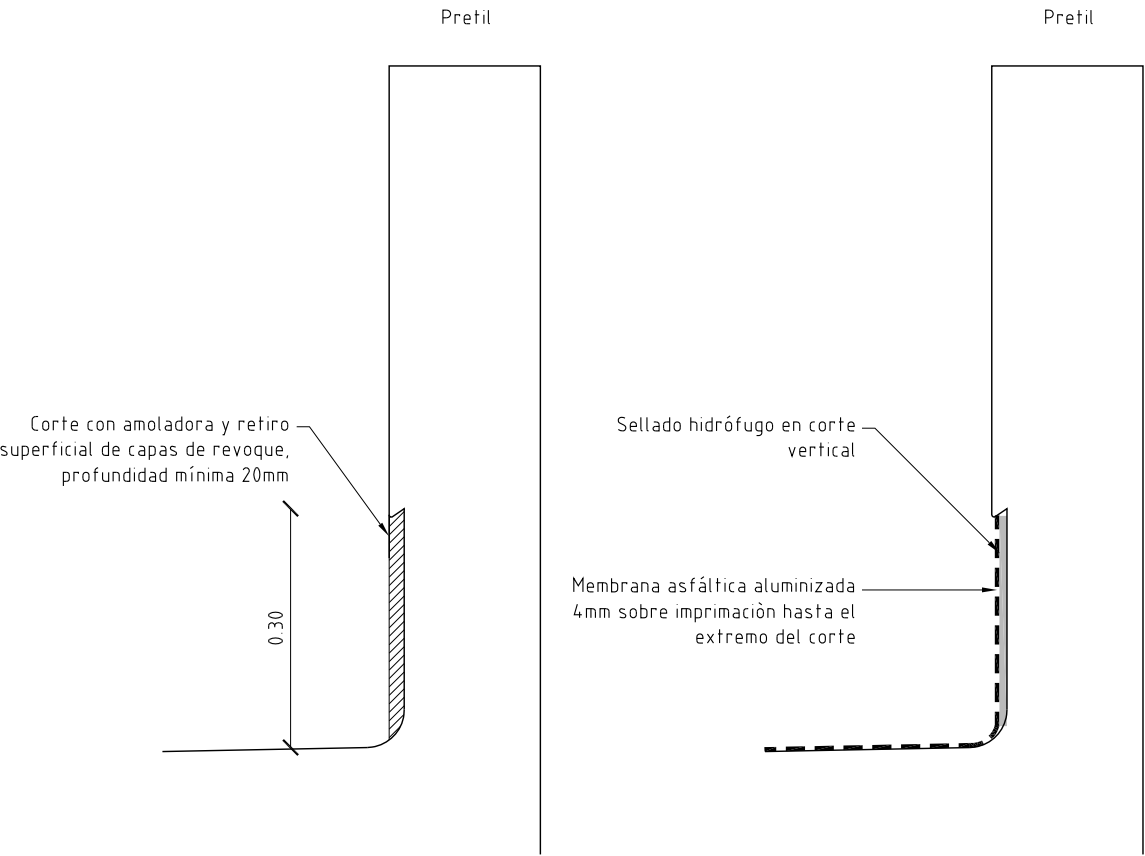


A - Demolición

B - Garganta

Detalle 3 y 4  
Pretil y garganta en medianeras  
esc 1:10

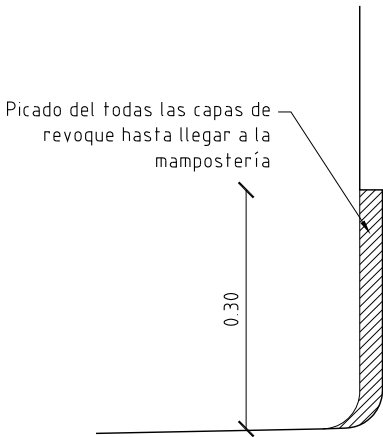


A - Demolición

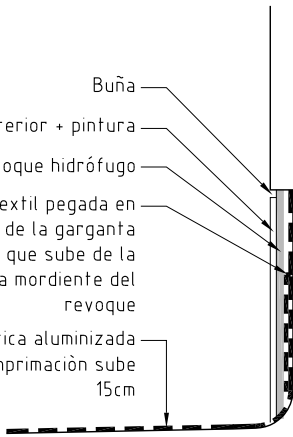

B - Garganta


Detalle 5  
Garganta en muros de miradores  
esc 1:10

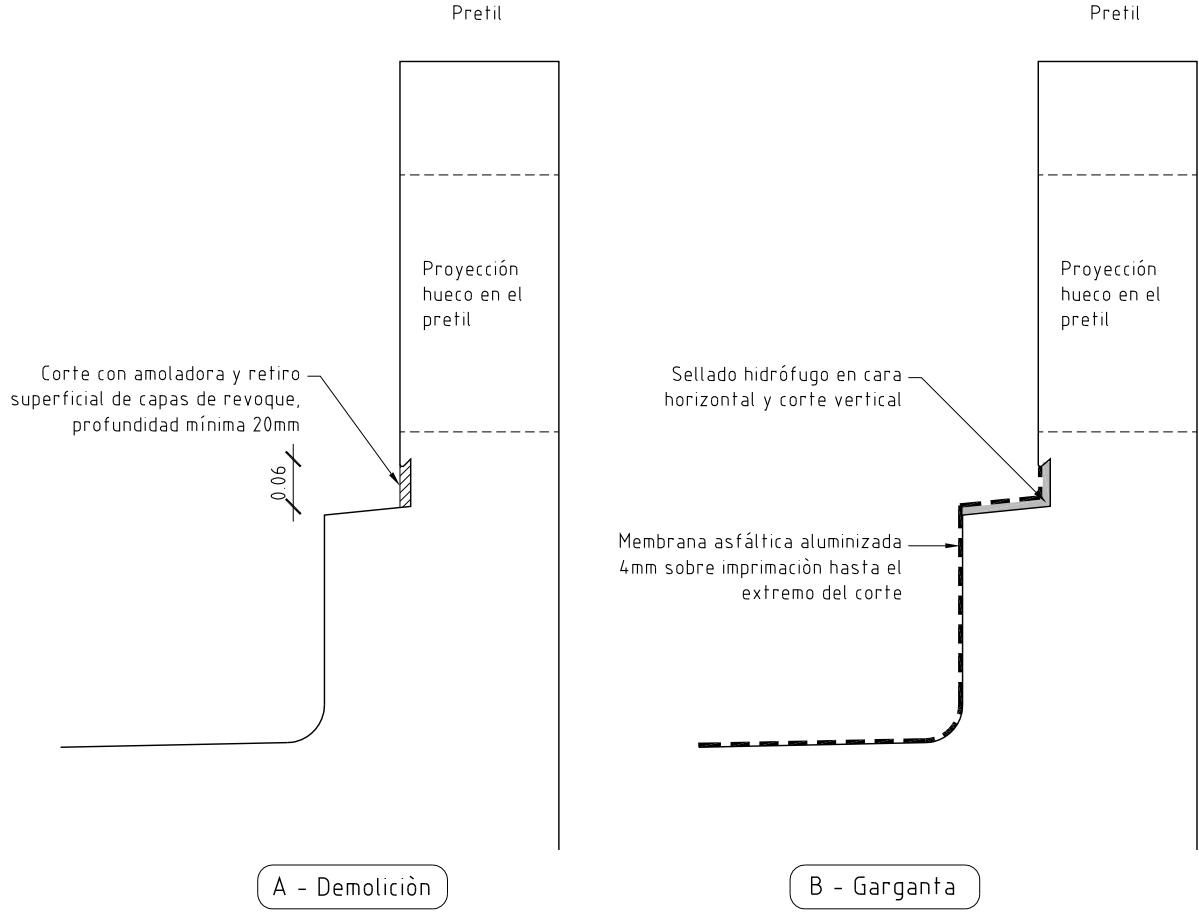

A - Demolición

B - Garganta

Detalle 02  
Pretil Brandzen  
esc 1:10

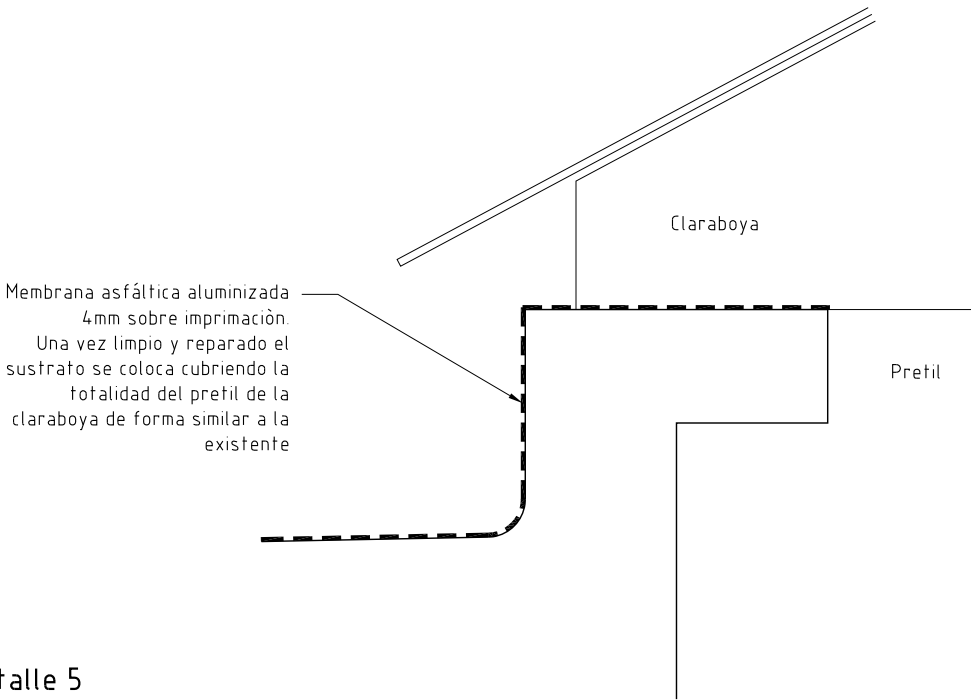

Detalle 5  
Pretil de Claraboya  
esc 1:10

**ANEP**

AREA DE PROYECTOS  
DIRECCIÓN SECTORIAL DE  
INFRAESTRUCTURA  
CONSEJO DIRECTIVO CENTRAL

OBRA:

IFES

LOCALIDAD:

MONTEVIDEO

FECHA:

DIC 2021

CALLE:

18 de Julio 2128 esq. Requena

DEPARTAMENTO:

MONTEVIDEO

ESCALA:

1:10

PLANO DE:

DETALLES GARGANTAS

REPARACIÓN EN CUBIERTAS

ARQUITECTO:

JUAN CAORSI

FIRMA:

AYTE de ARQTO:

CECILIA JURI

TECNICO:

FIRMA:

DIBUJANTE:

LÁMINA No:

L 06

A05