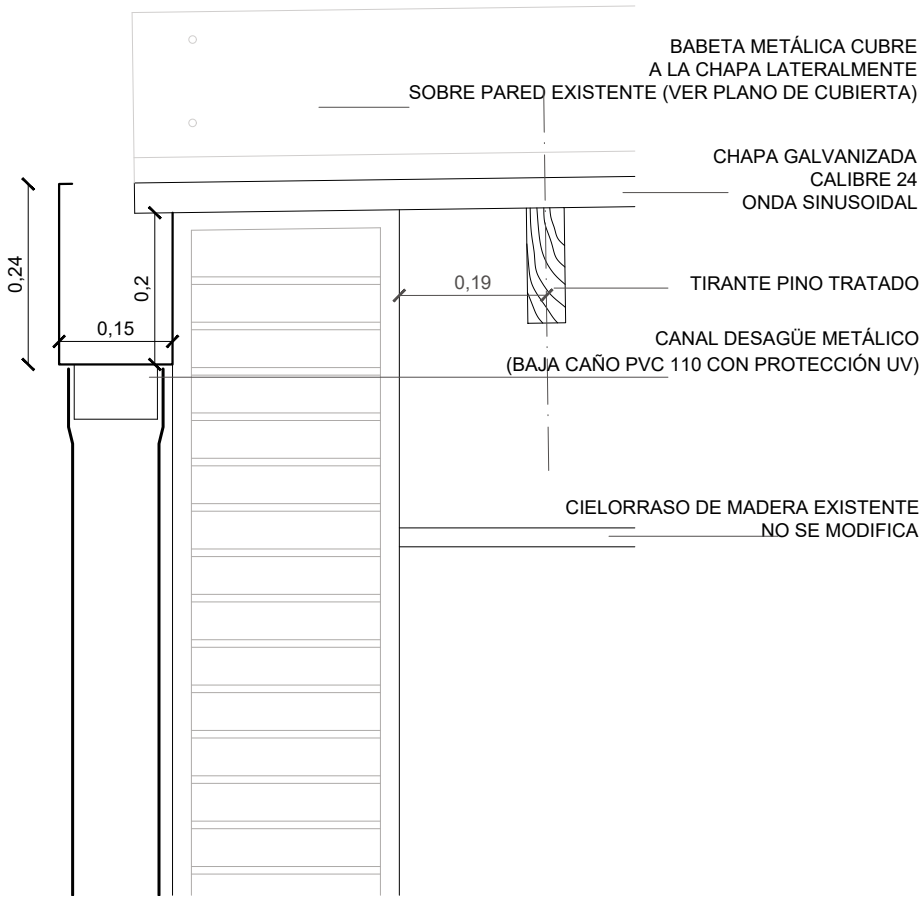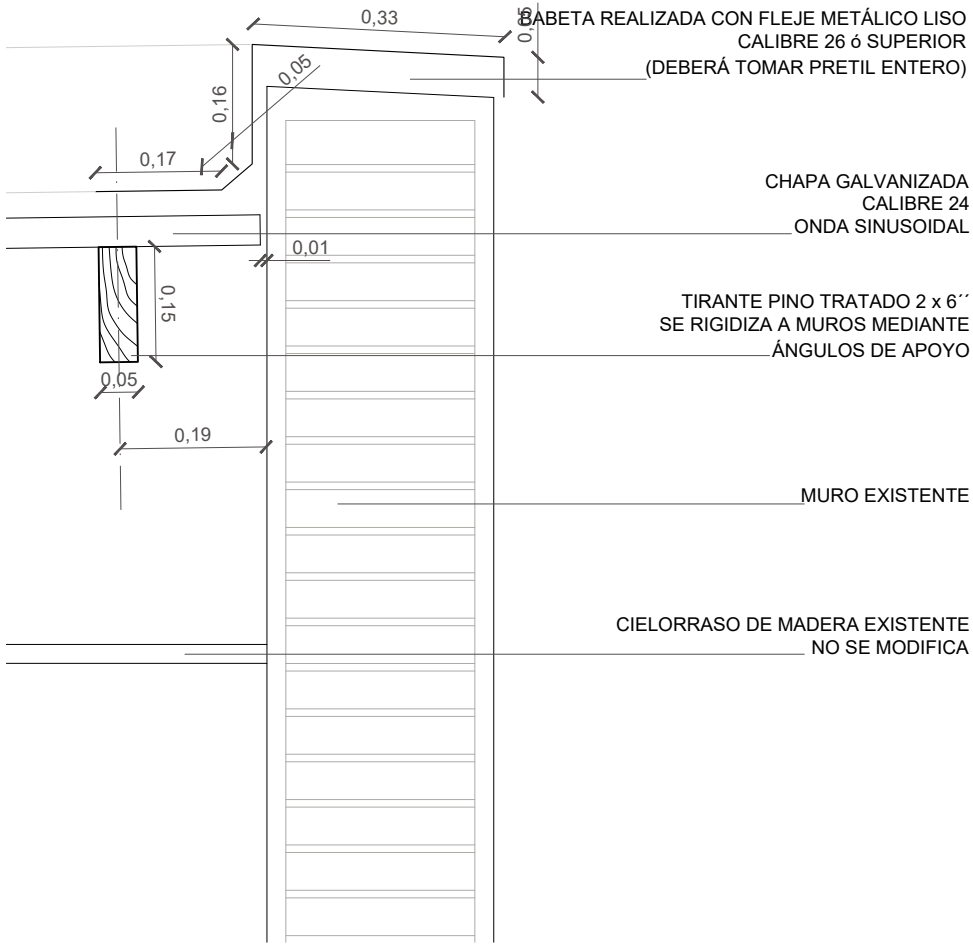DETALLES PRETIL Y CANAL DE DESAGÜES
escala 1: 10