


ANEP	AREA DE PROYECTOS		OBRA	
	DIRECCIÓN SECTORIAL DE INFRAESTRUCTURA		ESCUELA 20	
	CONSEJO DIRECTIVO CENTRAL		DEPARTAMENTO CANELONES	
	FECHA	2021	ANEXO	HOJA
				L14

VENTANA COREDIZA c/PAÑOS FIJO

ESCALA 1/25	-
-------------	---

TIPO	AL01	CANTIDAD	1	IZQ. - DER. -	UBICACION	SSHH
------	------	----------	---	------------------	-----------	------

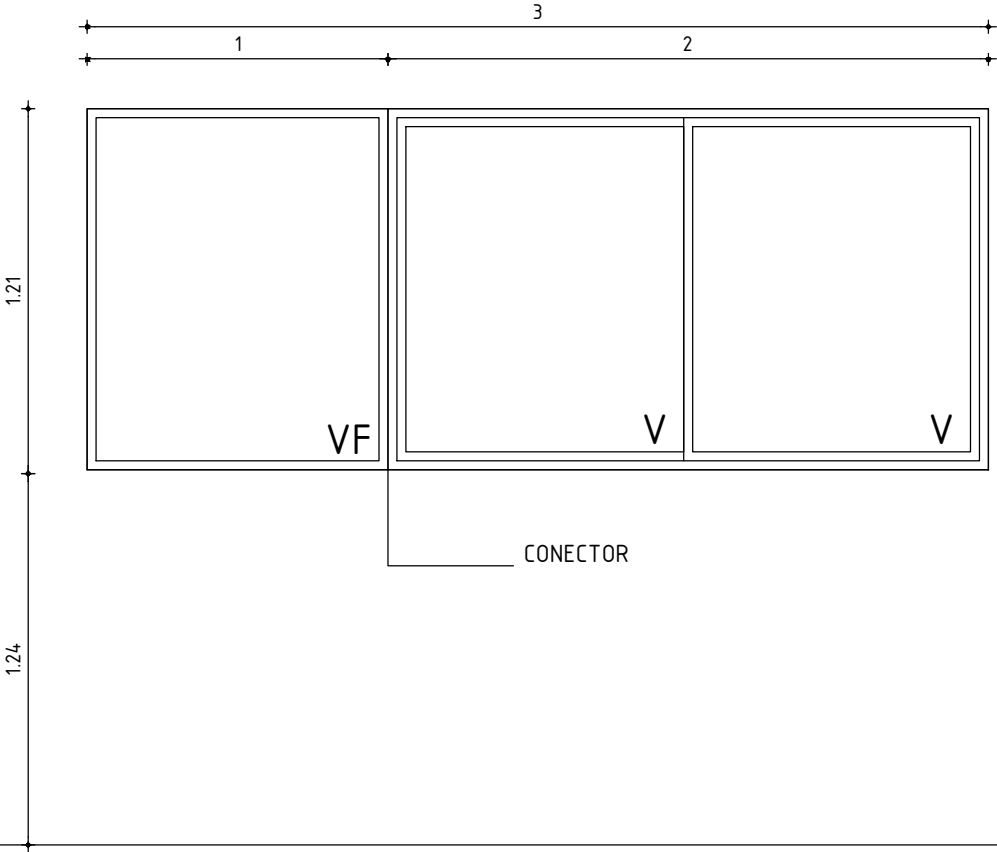

- VERIFICAR MEDIDAS EN OBRA
- SE DEBE COTIZAR TODO ACCESORIO DE LA SERIE, QUE PERMITA EL MAXIMO PERFORMANCE DE LA ABERTURA (FELPILLAS, TOPES,ETC)

MARCO	MAT.		ALUMINIO ANODIZADO NATURAL CLASE A 13 s/UNIT 1076		
	PERFILES	HORIZONTALES	PAÑO FIJO TIPO PROBBA - CORREDIZA TIPO PROBBA		
		VERTICALES	PAÑO FIJO TIPO PROBBA - CORREDIZA TIPO PROBBA		
		DIVISOR	PAÑO FIJO TIPO PROBBA - CORREDIZA TIPO PROBBA		
	CONTRAVIDRIO		SEGÚN SERIE		
	ANCLAJE		TORNILLOS A DINTEL DE MADERA y GRAPAS A MAMPOSTERIA CON AMURE DE MORTERO S/MCP		
	COLOCACION		A FILO INTERIOR		

HOJA	MATERIAL		ESTRUCTURA BASTIDOR		SEGUN SERIE	
			TABLERO		-	
	PAÑOS		-			

TERMINACION		ALUMINIO ANODIZADO NATURAL CLASE A 13 s/UNIT 1076			
		-			
VIDRIOS		TIPO COMUN, INCOLORO		ESPESOR 5mm	

HERRAJES	MOVIMIENTO		CANTIDAD	4	TIPO	- CONJUNTO DE RODAMIENTO METALICO TIPO SEGUN SERIE GALA
	MANIOBRA					- TIRADOR TIPO DE EMBUTIR CURVO 158mm AL INTERIOR, CORREDIZA SEGUN SERIE GALA
	CIERRE					- CIERRE TIPO DE INYECCIÓN CENTRAL "LARA" SEGUN SERIE GALA