

**ANEP**

AREA DE PROYECTOS  
DIRECCIÓN SECTORIAL DE  
INFRAESTRUCTURA  
CONSEJO DIRECTIVO CENTRAL

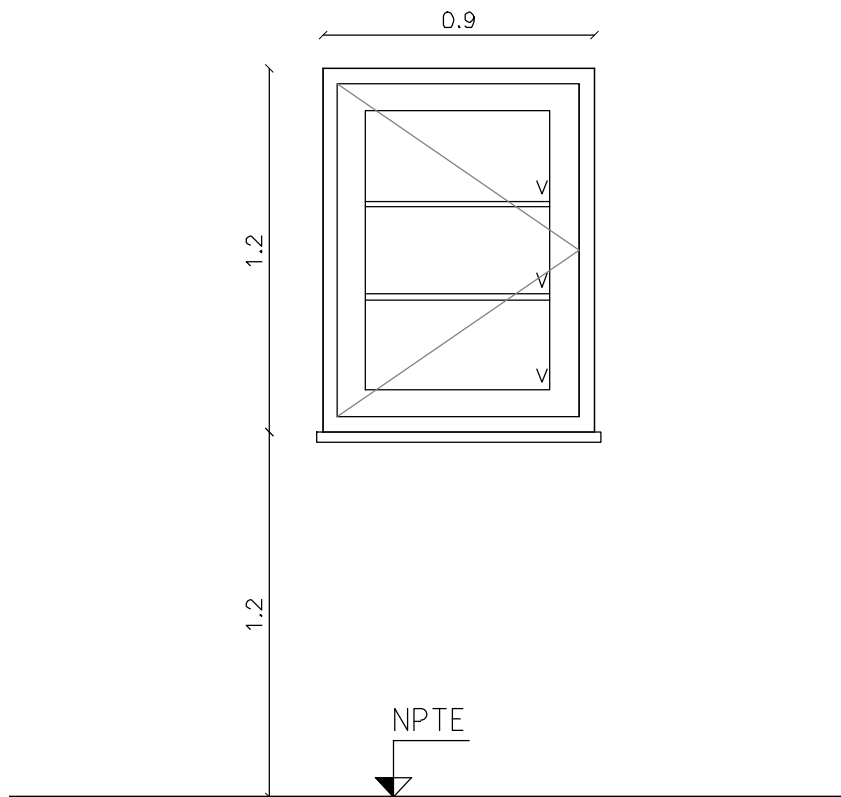
OBRA  
**ESCUELA 20**  
DEPARTAMENTO CANELONES

FECHA  
2021

ANEXO

HOJA

**L15**

**NOTA**

- TODAS LAS MEDIDAS SE VERIFICARAN EN OBRA.
- LAS ABERTURAS SE DIBUJAN VISTAS DESDE EL EXTERIOR.
- REPARAR Y/ SUSTITUIR PARTES DETERIORADAS O ROTAS, ASEGURANDO FUNCIONAMIENTO, HERMETICIDAD Y DESAGUE.

**VENTANA BATIENTE**

ESCALA 1/25

—

TIPO	CE01	CANTIDAD	4	IZQ. DER.	— —	UBICACION	AULAS
------	------	----------	---	--------------	--------	-----------	-------

<b>MARCO</b>	SE REPONDRÁN TODOS LOS ELEMENTOS FALTANTES Y/O DETERIORADOS EN EUCALIPTUS.
	<b>TERM.</b> RETIRO DE TODAS LAS PINTURAS EMPOLLADAS O AGRIETADAS, REPARACIÓN DE DAÑOS POR PUNZONADO O GRIETAS, LIJADO GENERAL Y APLICACIÓN DE 2 DE ESMALTE COLOR SIMILAR A LAS EXISTENTES.

<b>HOJA</b>	SE REPONDRÁN TODOS LOS ELEMENTOS FALTANTES Y/O DETERIORADOS EN EUCALIPTUS.
	<b>TERM.</b> AJUSTE Y CEPILLADO GENERAL PARA ASEGURAR EL CORRECTO CIERRE, PINTURA A DOS MANOS DE ESMALTE COLOR SIMIL A LAS EXISTENTES

<b>VIDRIO</b>	SE REPONDRÁN LOS ELEMENTOS FALTANTES Y/O ROTOS.	<b>TIPO</b>	COMUN	<b>SECCION</b>	4mm
<b>PROTECCION</b>	—				

<b>HERRAJES — SE CAMBIARAN LOS HERRAJES EXISTENTES</b>					
<b>MOVIMIENTO</b>	<b>CANTIDAD</b>	3	<b>TIPO</b>	BISAGRAS 102x89mm A. INOX. MATE TIPO HAFELE STAR TEC	
<b>MANIOBRA</b>	<b>CANTIDAD</b>	1		ALDABILLA ACERO INOX MATE	
<b>CIERRE</b>	<b>CANTIDAD</b>				