

DIVISION ARQUITECTURA

CONSEJO DE EDUCACION PRIMARIA

PLANTA RELEVAMIENTO

A.N.E.P.


DEPARTAMENTO CANELONES

LOCALIDAD SANTA LUCIA

Nro. DE ESC. 140

CODICEN

2020

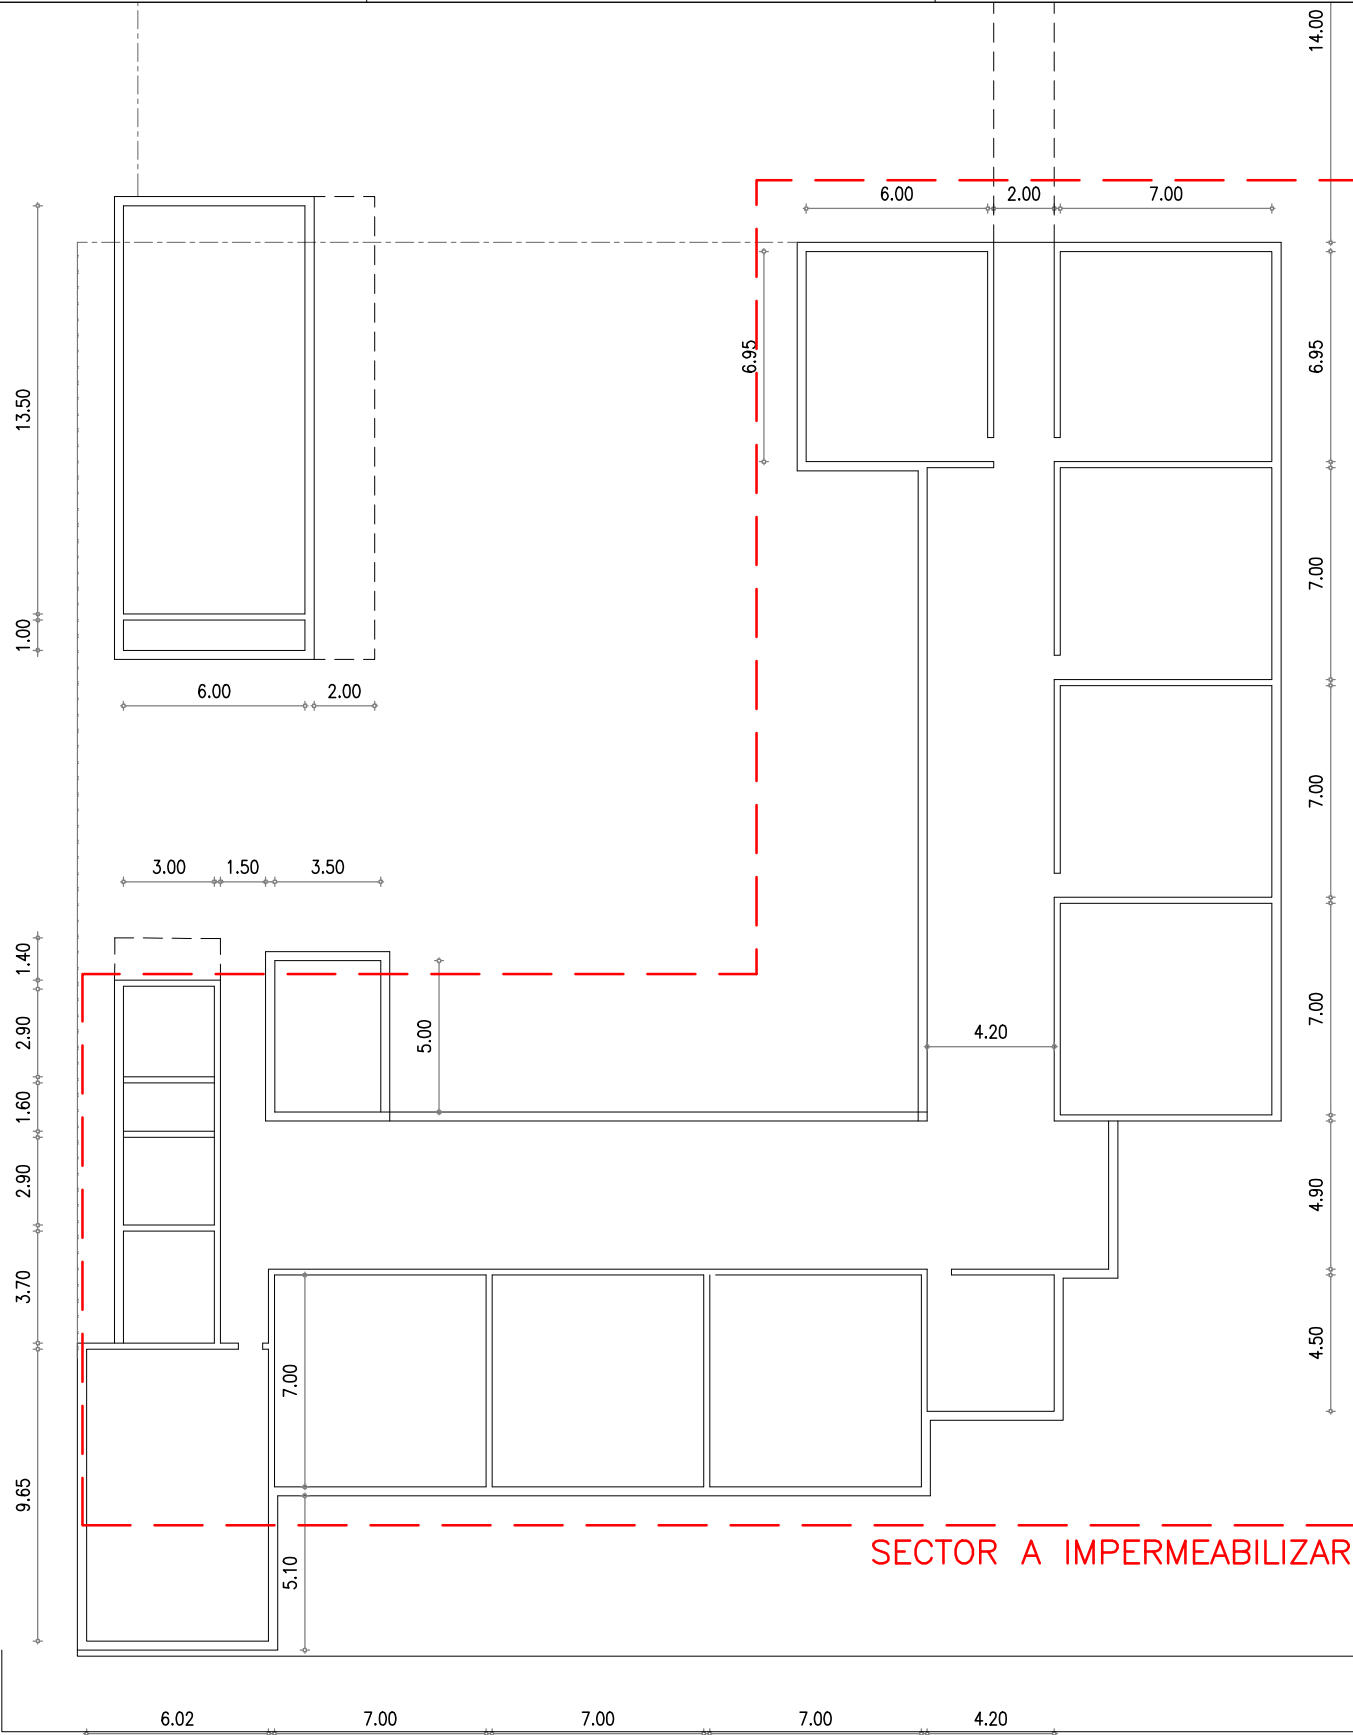

SECTOR A IMPERMEABILIZAR