



CORTE A-A
ESCALA 1/100

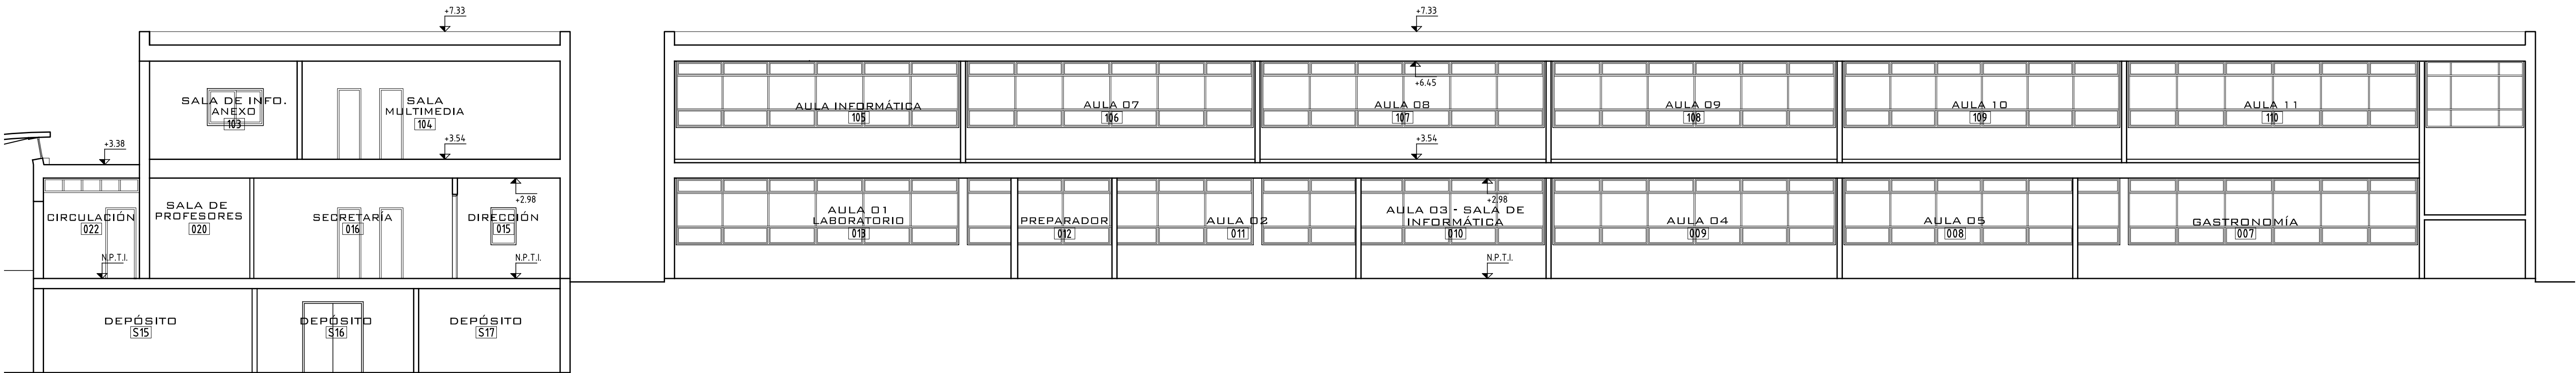

CORTE B-B
ESCALA 1/100

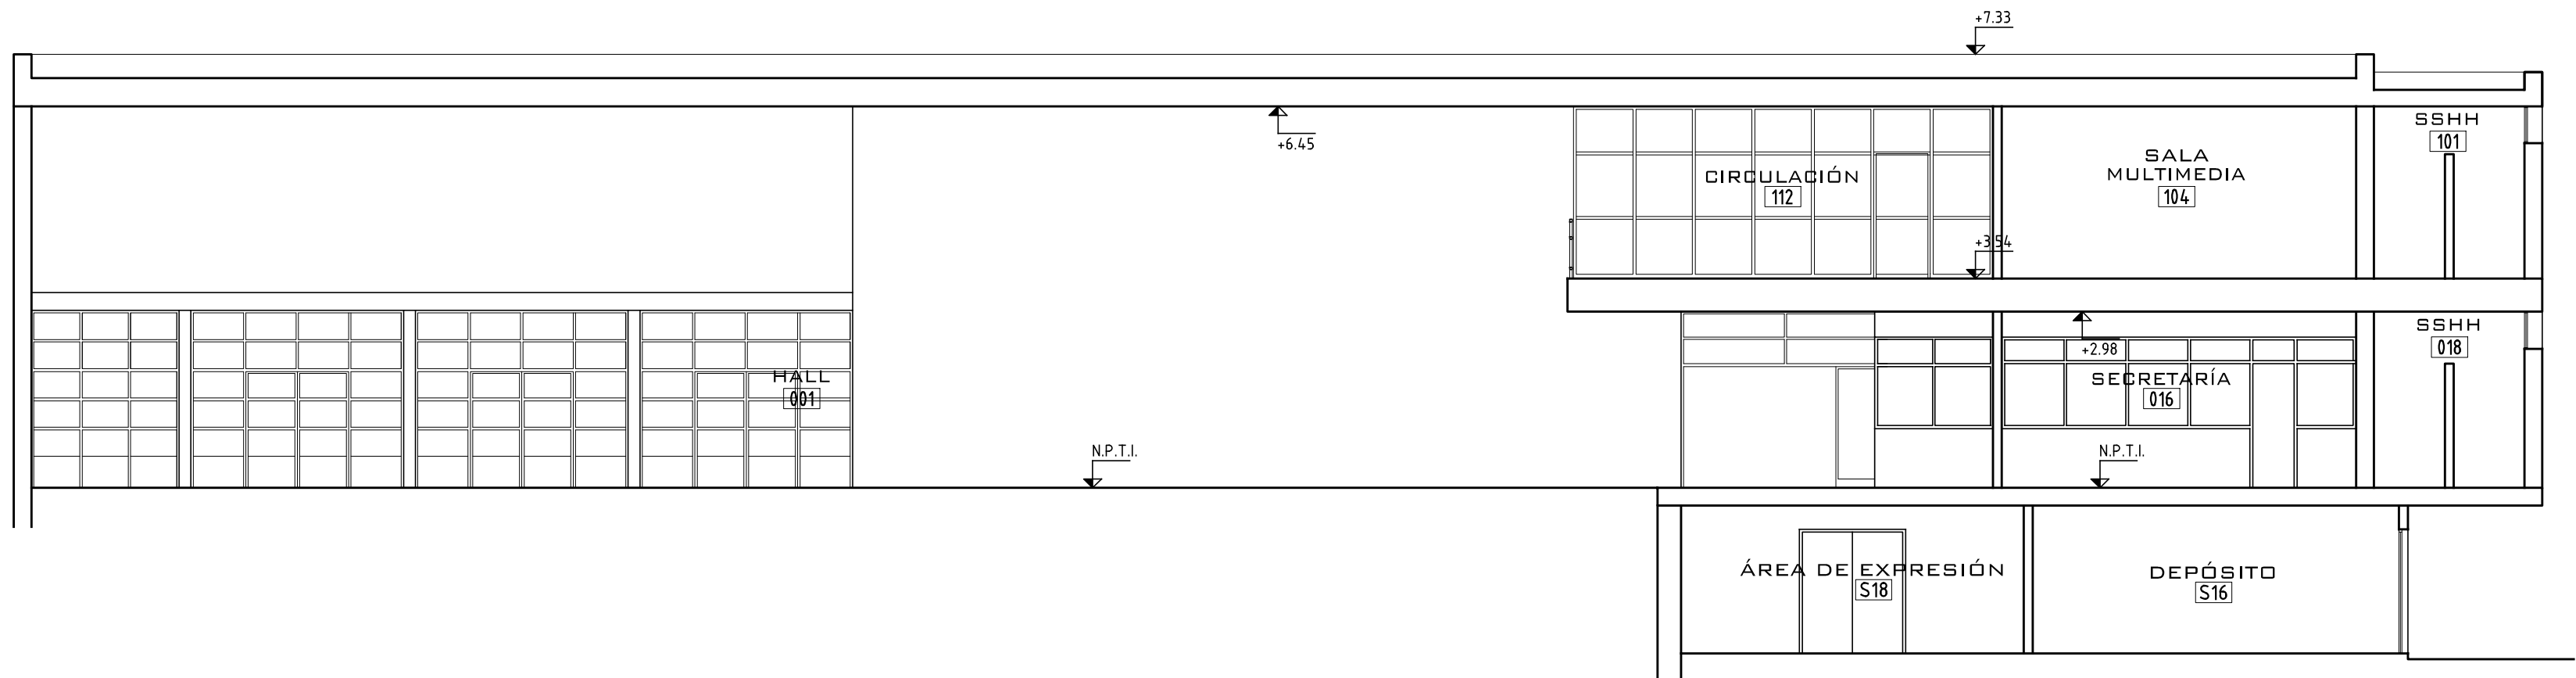

CORTE C-C
ESCALA 1/100

ANEP		ÁREA DE PROYECTOS	
DIRECCIÓN SECTORIAL DE INFRAESTRUCTURA		CONSEJO DIRECTIVO CENTRAL	
OBRA: ESCUELA TÉCNICA CANELONES		LOCALIDAD: CANELONES	FECHA: OCT. 2021
CALLE: Calle José Enrique Rodó 608		DEPARTAMENTO: CANELONES	ESCALA: 1/100
PLANO DE: ALBAÑILERÍA		LÁMINA No: 05	
CORTE:			
ARQUITECTO: ERNESTO MARTÍNEZ PUIGZÓ	FIRMA:		
AYTE. DE ARQTO: ROSSANA GONZÁLEZ	FIRMA:		
TECNICO:	FIRMA:		
DEBUJANTE:	FIRMA:		