



CUBIERTA A SUSTITUIR

- CHAPA ALTOPARLANTE TIPO BC120, espesor 1.1mm
- área estimada: 88 m2

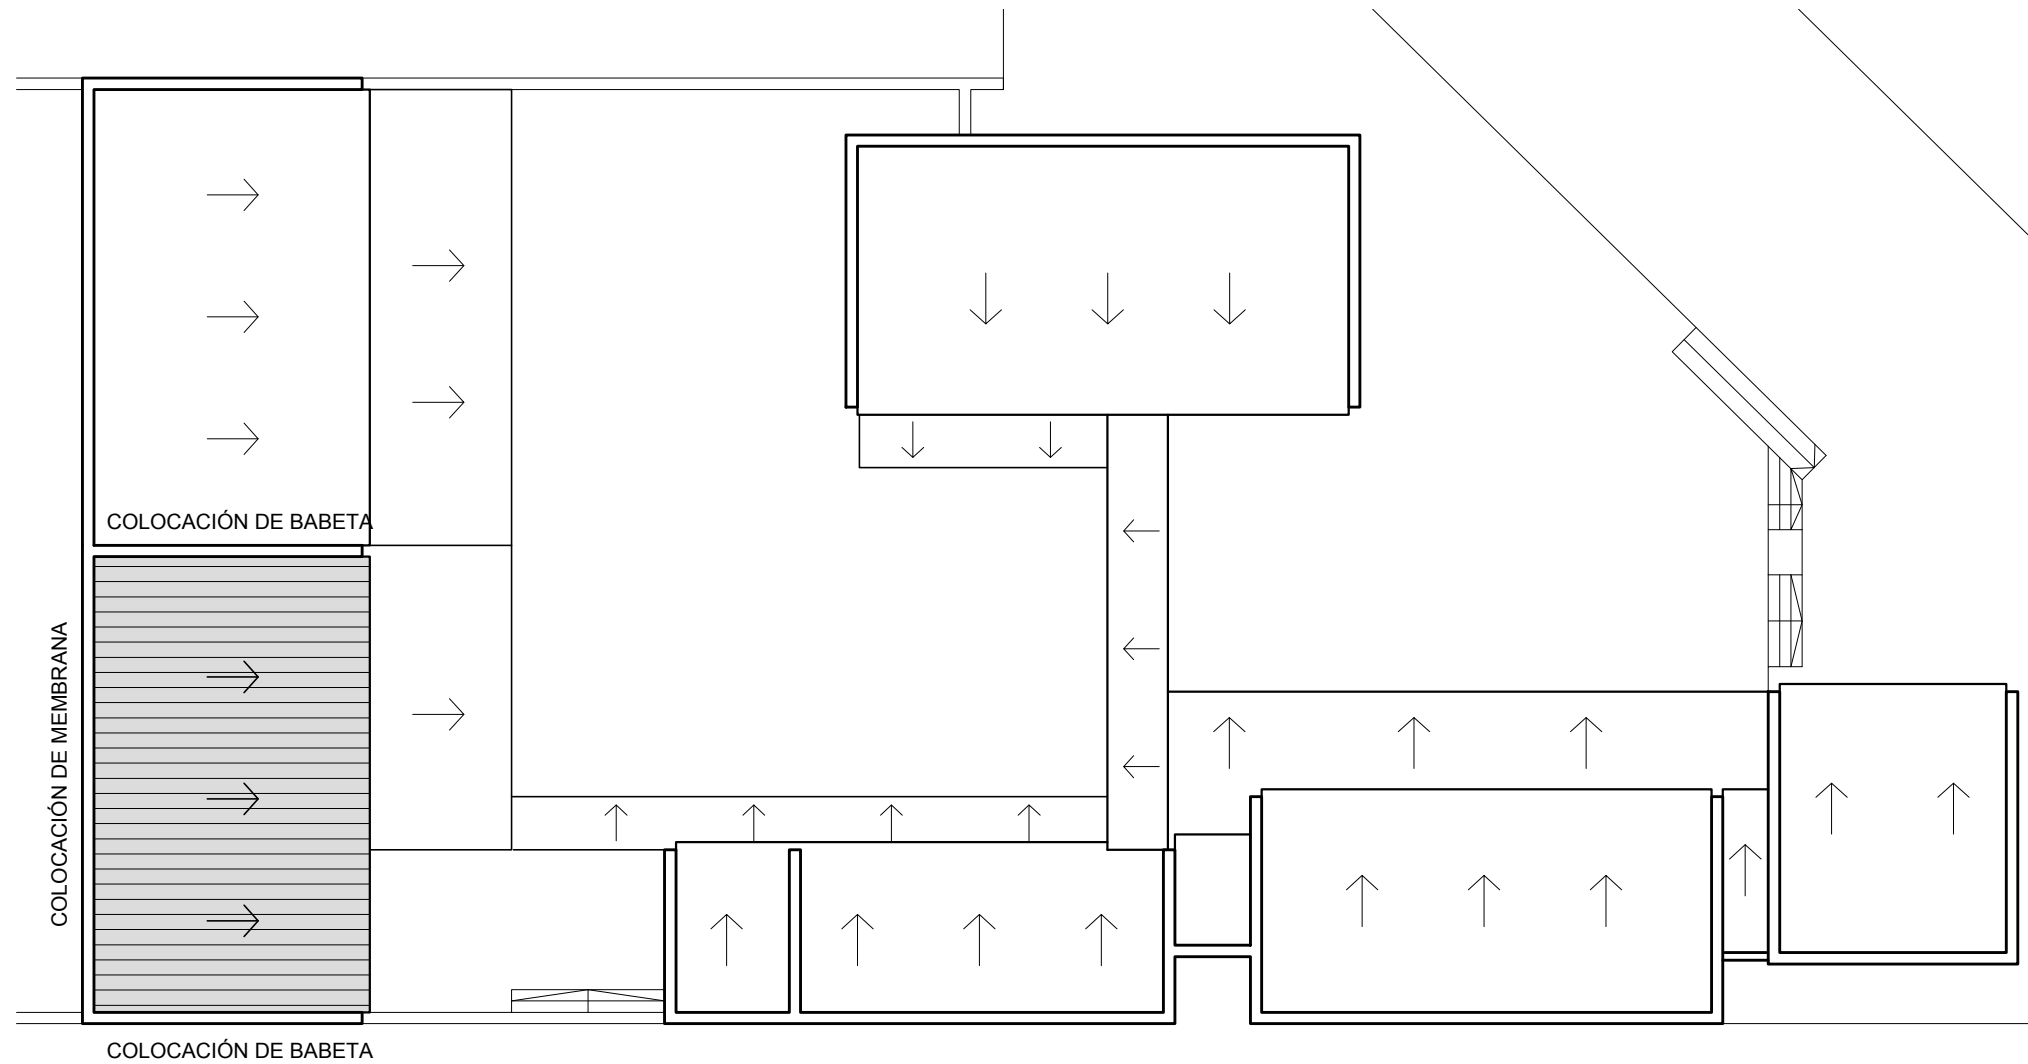


PLANTA DE TECHOS Esc. 1/200

FOTOS DE REFERENCIA

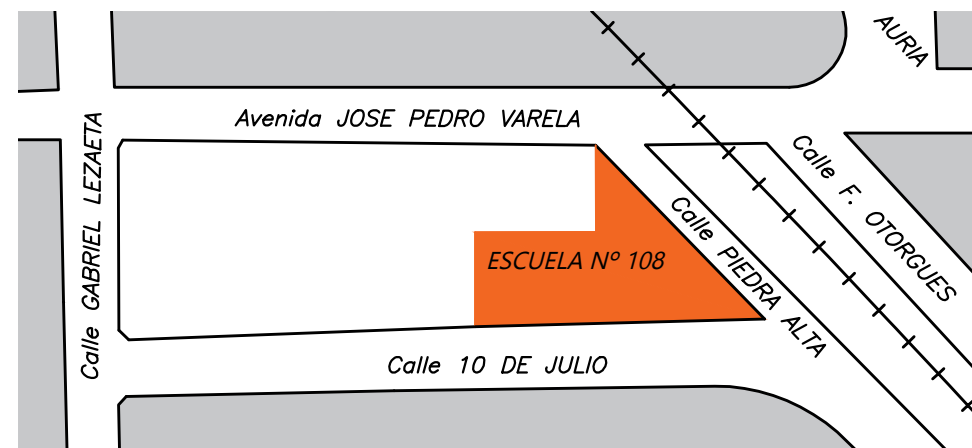

PLANTA UBICACIÓN Esc. 1/2000

 ANEP		CONSEJO DIRECTIVO CENTRAL	DIRECCIÓN SECTORIAL DE INFRAESTRUCTURA
COMISIÓN DESCENTRALIZADA DE FLORIDA			
OBRA: ESCUELA N°108	LOCALIDAD: FLORIDA	FECHA: 10/09/2021	ESCALA: Varias
10 DE JULIO 2990	DEPARTAMENTO: FLORIDA		
PLANO DE: ALBAÑILERÍA		LAMINA Nro: 01	
PLANTA DE TECHOS		A01	
ARQUITECTO: Ma. ELISA VIDART	FIRMA:		
AYTE. de ARQTO.:			
TECNICO:	FIRMA:		