



III. OBRA NUEVA: AULA DE CLASE  
Planta Estructura Cubierta superior

esc. 1.50

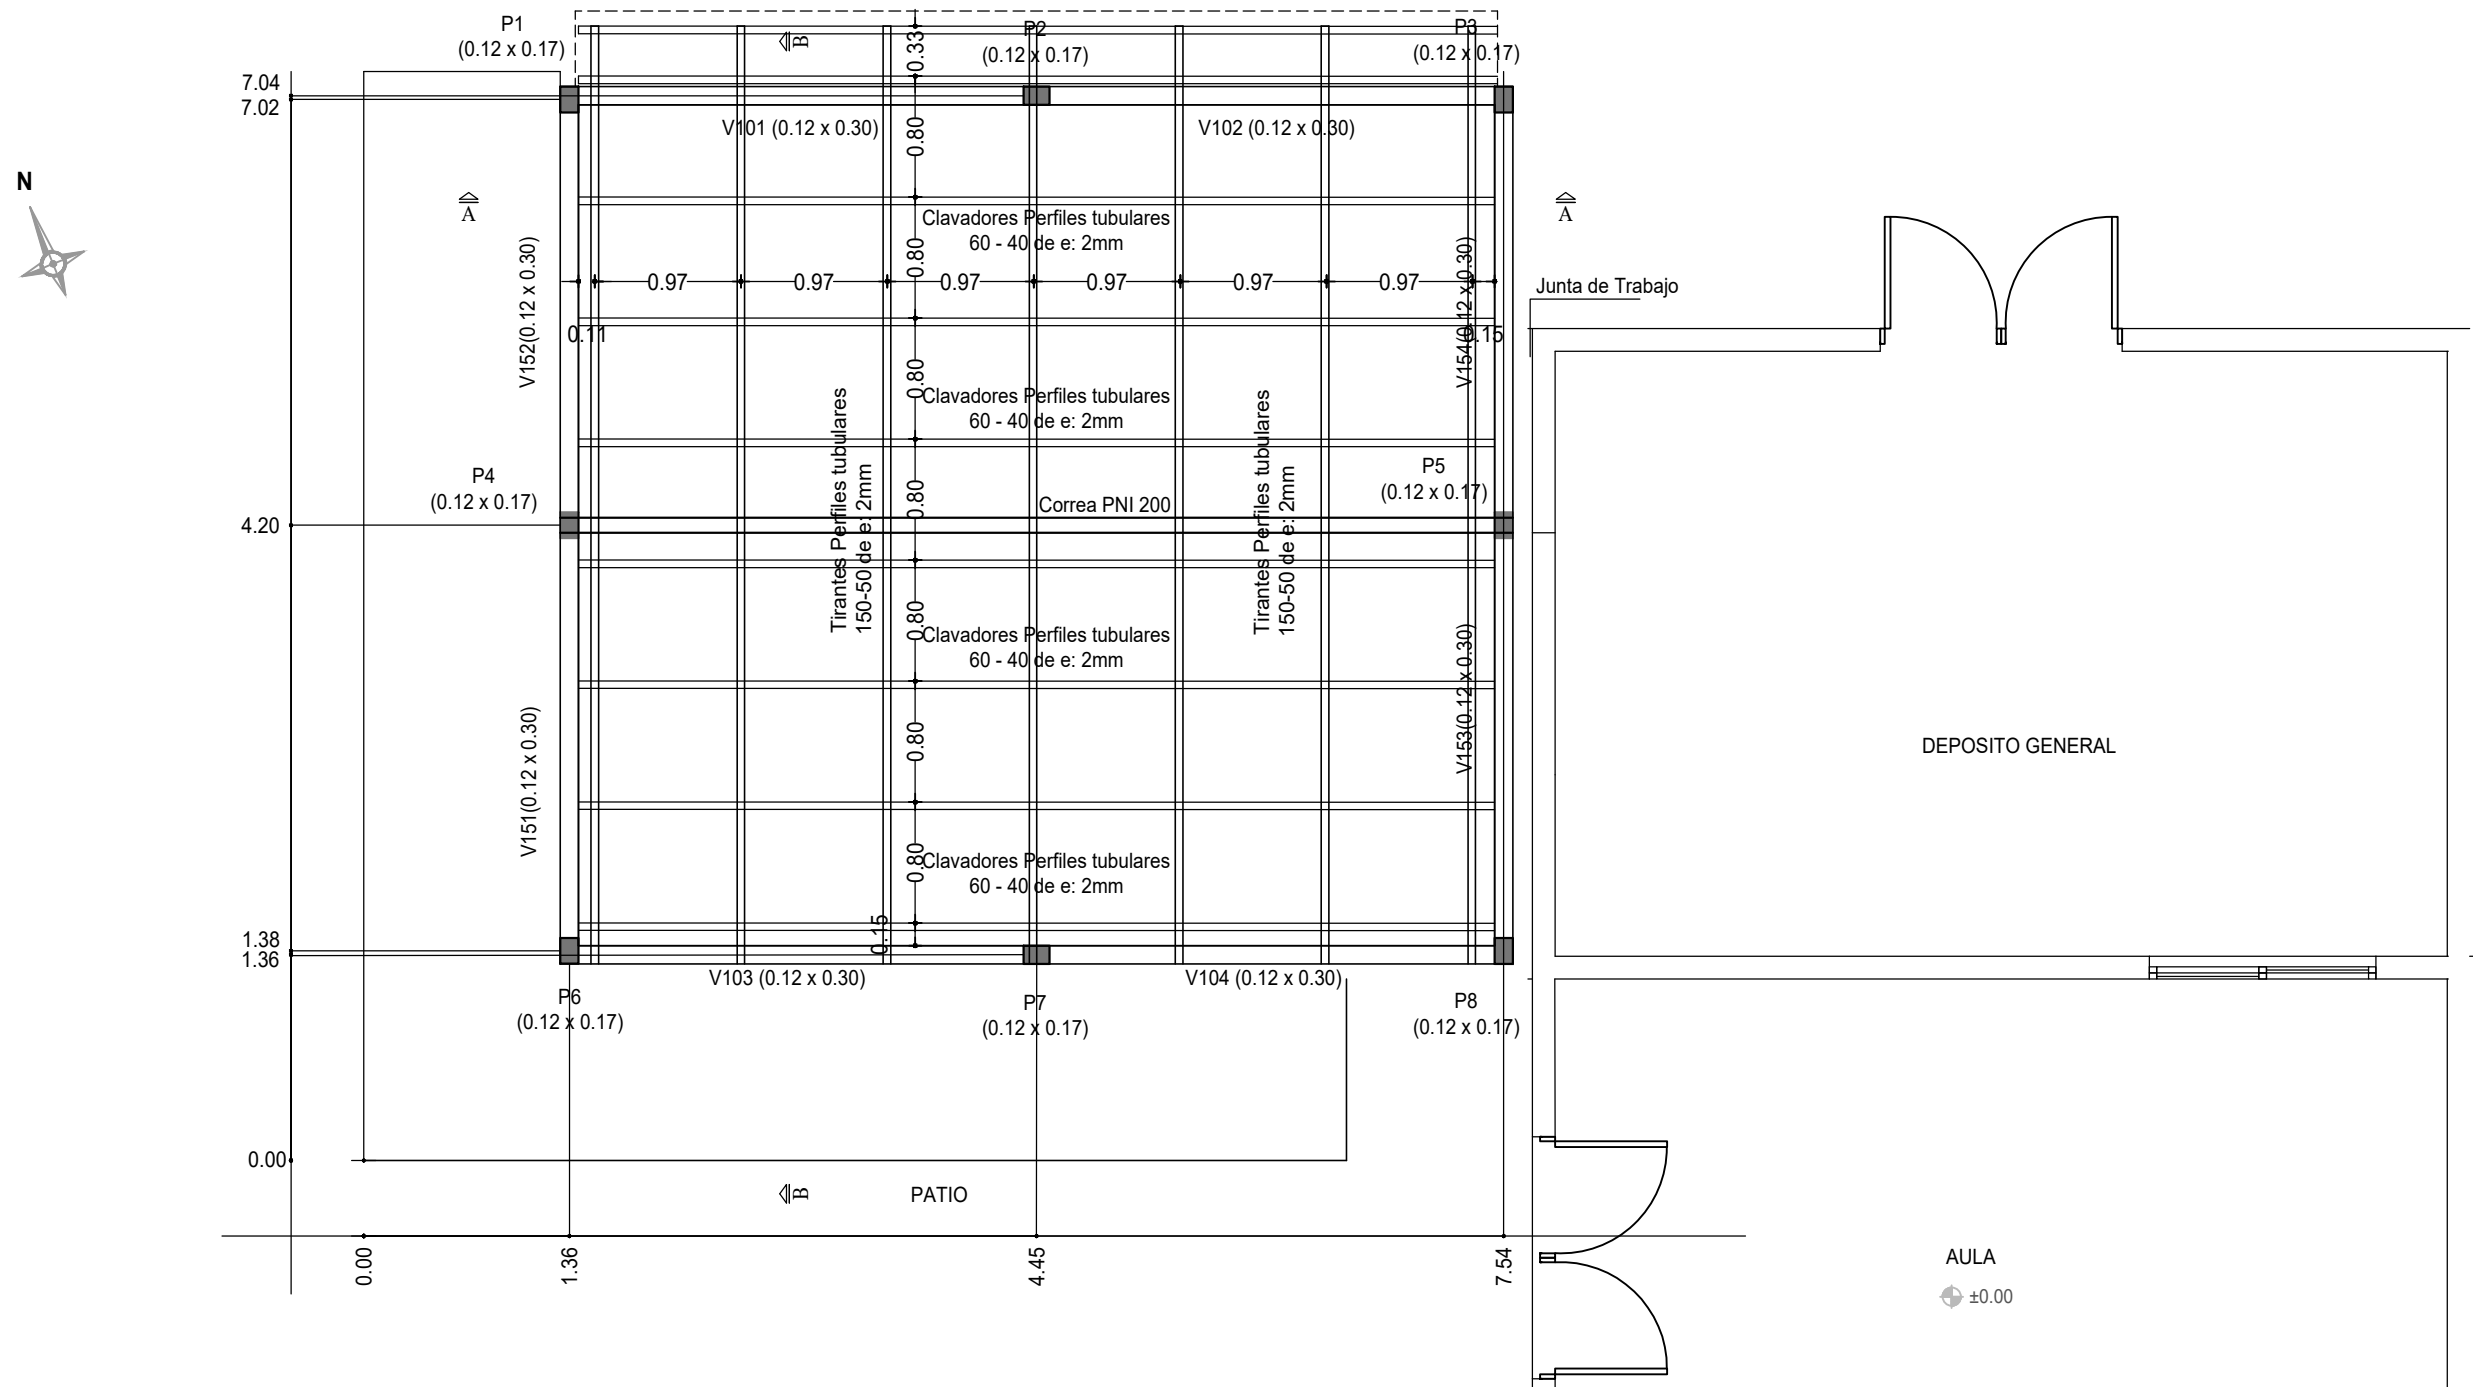



CONSEJO DIRECTIVO CENTRAL  
DIRECCIÓN SECTORIAL DE INFRAESTRUCTURA  
COMISIÓN DESCENTRALIZADA DE COLONIA

OBRA:	ESCUELA N° 111	LOCALIDAD:	PARAJE CURUPI	FECHA:	03/2022
DIRECCION:	Calle Ing. Quim. Dante Irurtia	DEPARTAMENTO:	COLONIA	ESCALA:	1 / 50
PLANO DE: III. OBRA NUEVA: AULA DE CLASE - Estructura Cubierta Sup. ESCUELA N° 111 - PARAJE CURUPI					LAMINA Nro: L11
ARQUITECTO: MARCELA CARRASQUERA FIRMA:					E2
AYTE. de ARQTO:					
TECNICO:					FIRMA: