

**ANEP**CONSEJO
DIRECTIVO
CENTRALDIRECCIÓN
SECTORIAL DE
INFRAESTRUCTURA

COMISION DESCENTRALIZADA DE COLONIA

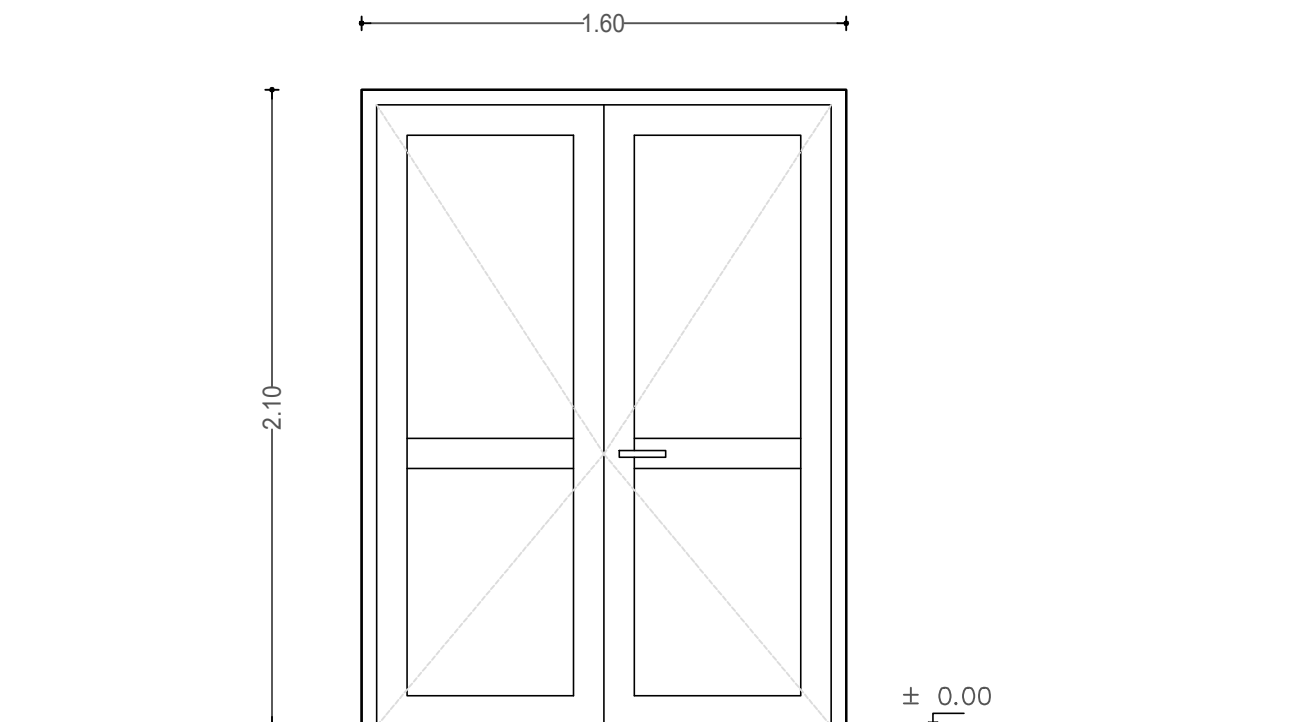
DIRECCIÓN SECTORIAL DE INFRAESTRUCTURA

CONSEJO DIRECTIVO CENTRAL

OBRA: AMPLIACIÓN - REFORMAS - MANTENIMIENTO
ESCUELA N° 111 - PARAJE CURUPI

LOCALIDAD: PARAJE CURUPI DEPARTAMENTO : COLONIA

FECHA: 03 / 2022

LAMINA Nro:
L 13

ESCALA 1/25

TIPO	A11	CANTIDAD	1	IZQ. DER.		PUERTA DOBLE HOJA BATIENTE	UBICACION	NUEVA AULA
------	------------	----------	----------	--------------	--	----------------------------	-----------	------------

PREMARCO

CON PREMARCO

TAPAJUNTAS : CON TAPAJUNTAS

PERFILES	MARCO	HOR.INFERIOR	-	LINEA PROBBA	-	-
		HOR.SUPERIOR	-	LINEA PROBBA	-	-
		LATERALES	-	LINEA PROBBA	-	-
		DIVISOR HOR.	-	LINEA PROBBA	-	-
		DIVISOR VERT.	-	LINEA PROBBA	-	-
		PORTACONTR.	-		-	-
		CONTRAVIDRIO	-		-	-
		ELEM.ARMADO	-		-	-
		CONECTOR HOR.	-		-	-
		CONECTOR VERT.	-		-	-
	HOJA	HOR.INFERIOR	-	LINEA PROBBA	-	-
		HOR.SUPERIOR	-	LINEA PROBBA	-	-
		LATERALES	-	LINEA PROBBA	-	-
		ENGANCHE	INTERIOR: "	EXTERIOR: "	-	-
		COMPLEMENTO	-		-	-
		DIVISOR HOR.	-		-	-
		DIVISOR VERT.	-		-	-
		CONTRAVIDRIO	-		-	-
		ELEM.ARMADO	-		-	-
		OTROS	-		-	-
ACCESORIOS			-		-	-
			-		-	-
			-		-	-
TERMINACION	ANODIZADO NATURAL 110 MICRAS MÍNIMO S/NORMA UNIT 1076/2001
-------------	--

VIDRIOS	ESPEJOR: 5 mm	TIPO:
	COLOCACION: CONTRAVIDRIO Y SILICONA NEUTRA	
OBSERVACIONES		

NOTA . TODAS LAS MEDIDAS SE VERIFICARAN EN OBRA.
Los premarcos se amurarán en obra. El proveedor de aluminio debera colocar las aberturas perfectamente a plomo y niveladas
. Todas las aberturas se dibujan vistas desde el exterior. Las medidas son en metros.