

**ANEP**CONSEJO
DIRECTIVO
CENTRALDIRECCIÓN
SECTORIAL DE
INFRAESTRUCTURA

COMISION DESCENTRALIZADA DE COLONIA

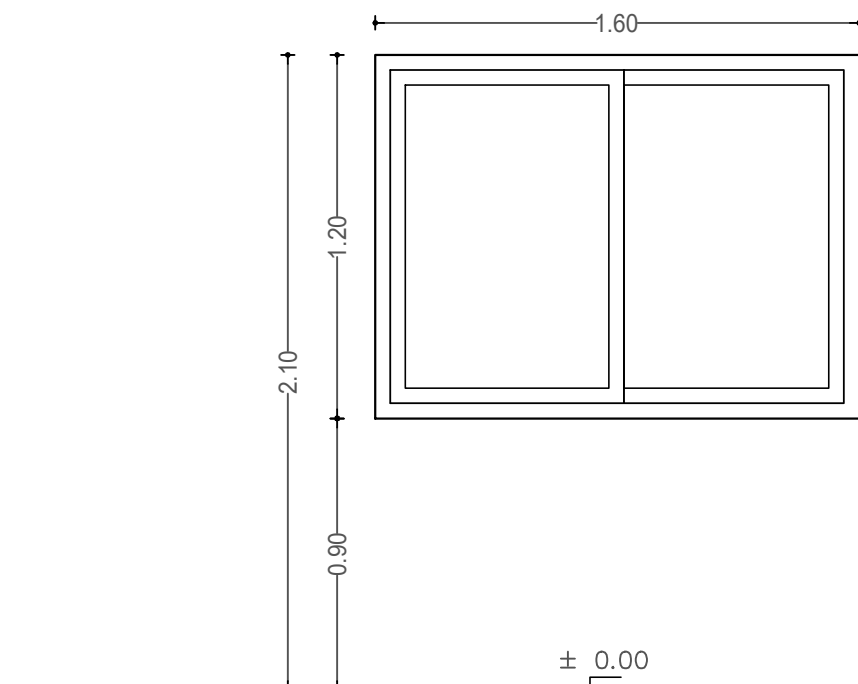
DIRECCIÓN SECTORIAL DE INFRAESTRUCTURA

CONSEJO DIRECTIVO CENTRAL

OBRA: AMPLIACIÓN - REFORMAS - MANTENIMIENTO
ESCUELA N° 111 - PARAJE CURUPI

LOCALIDAD: PARAJE CURUPI DEPARTAMENTO : COLONIA

FECHA: 03 / 2022

LAMINA Nro:
L 15

ESCALA 1/25

TIPO	A13	CANTIDAD	2	IZQ.		VENTANA CORREDIZA	UBICACION	NUEVA AULA
				DER.				

PREMARCO

CON PREMARCO

TAPAJUNTAS : CON TAPAJUNTAS

PERFILES	MARCO		ACCESORIOS		
	HOR.INFERIOR	- LINEA PROBBA			-
	HOR.SUPERIOR	- LINEA PROBBA			-
	LATERALES	- LINEA PROBBA			-
	DIVISOR HOR.	- LINEA PROBBA			-
	DIVISOR VERT.	- LINEA PROBBA			-
	PORTACONTR.	-			-
	CONTRAVIDRIO	-			-
	ELEM.ARMADO	-			-
	CONECTOR HOR.	-			-
	CONECTOR VERT.	-			-
	HOJA				
	HOR.INFERIOR	- LINEA PROBBA			-
	HOR.SUPERIOR	- LINEA PROBBA			-
	LATERALES	- LINEA PROBBA			-
	ENGANCHE	INTERIOR: EXTERIOR: "			-
	COMPLEMENTO	-			-
	DIVISOR HOR.	-			-
	DIVISOR VERT.	-			-
CONTRAVIDRIO	-	-			
ELEM.ARMADO	-	-			
OTROS	-	-			

TERMINACION	ANODIZADO NATURAL 110 MICRAS MÍNIMO S/NORMA UNIT 1076/2001
-------------	--

VIDRIOS	ESPEJOR: 5 mm	TIPO:
	COLOCACION: CONTRAVIDRIO Y SILICONA NEUTRA	
OBSERVACIONES		

NOTA . TODAS LAS MEDIDAS SE VERIFICARAN EN OBRA.
Los premarcos se amurarán en obra. El proveedor de aluminio debera colocar las aberturas perfectamente a plomo y niveladas
. Todas las aberturas se dibujan vistas desde el exterior. Las medidas son en metros.