


I. IMPERMEABILIZACION AZOTEA


esc. 1:75

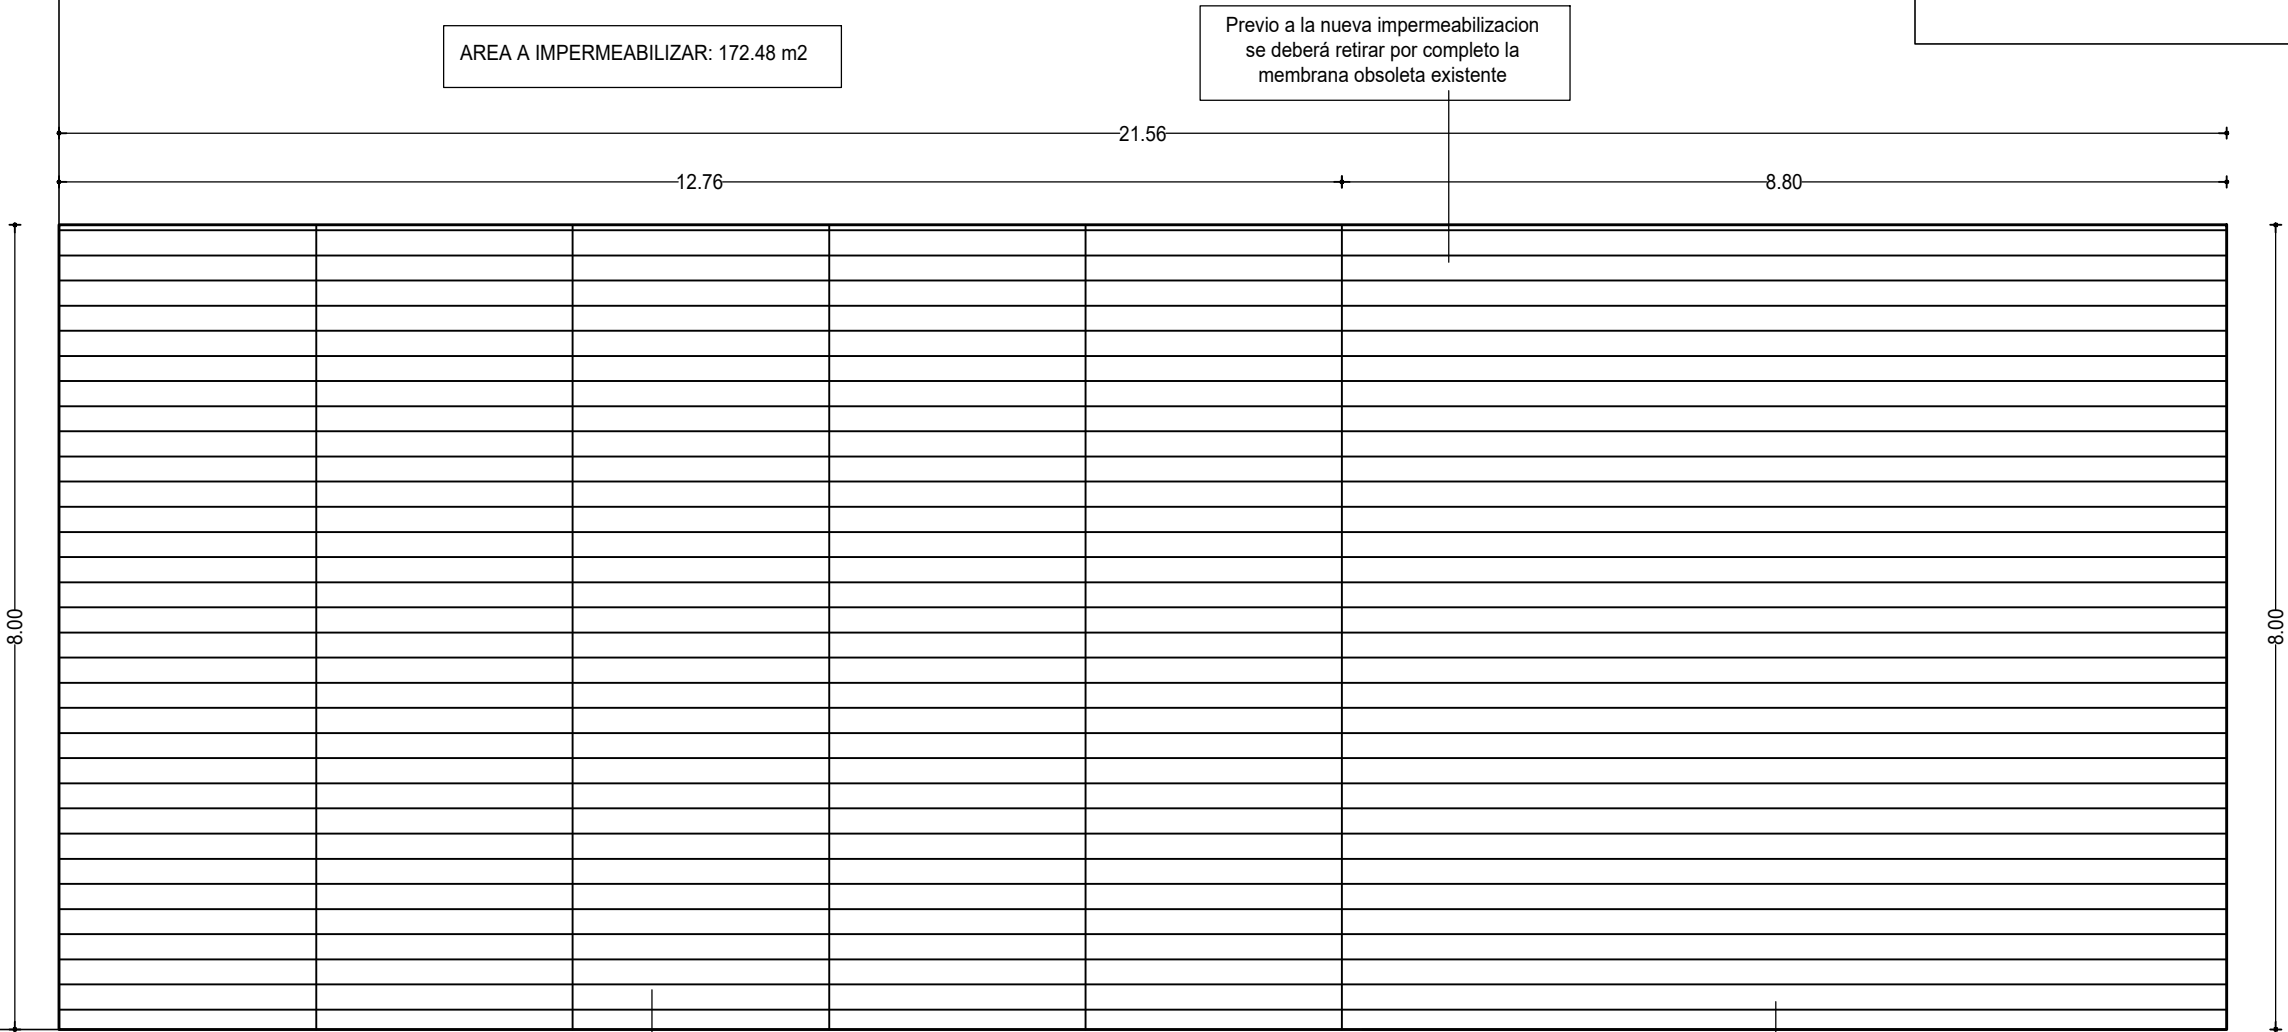


Impermeabilizacion de
cinco bovedas

Impermeabilizacion de
azotea plana

CORTE ESQUEMATICO AZOTEA

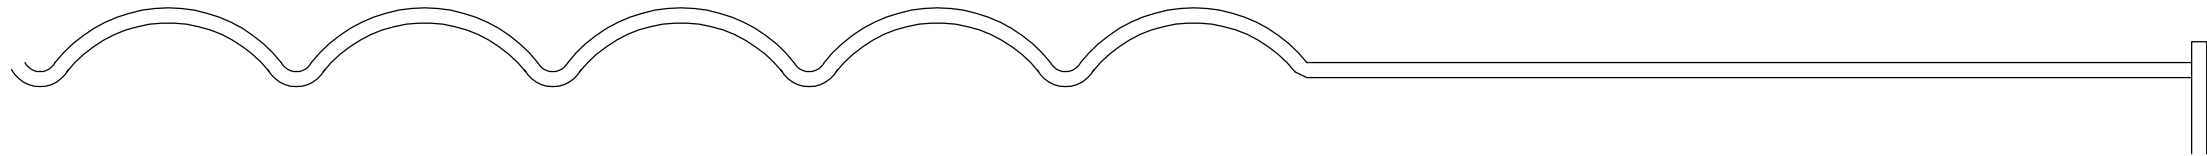

 ANEP CONSEJO DIRECTIVO CENTRAL DIRECCIÓN SECTORIAL DE INFRAESTRUCTURA		CONSEJO DIRECTIVO CENTRAL DIRECCIÓN SECTORIAL DE INFRAESTRUCTURA COMISIÓN DESCENTRALIZADA DE COLONIA	
OBRA:	ESCUELA N° 111	LOCALIDAD:	PARAJE CURUPI
DIRECCION:	Calle Ing. Quim. Dante Irurtia	DEPARTAMENTO:	COLONIA
PLANO DE:		I. IMPERMEABILIZACION AZOTEA	
		ESCUELA N° 111 - PARAJE CURUPI	
ARQUITECTO: MARCELA CARRASQUERA		FIRMA:	
AYTE. de ARQTO:			
TECNICO:		FIRMA:	
		FECHA: 03/2022	
		ESCALA: 1 / 75	
		LAMINA Nro: L3	
		A2	