


esc. 1.50

N

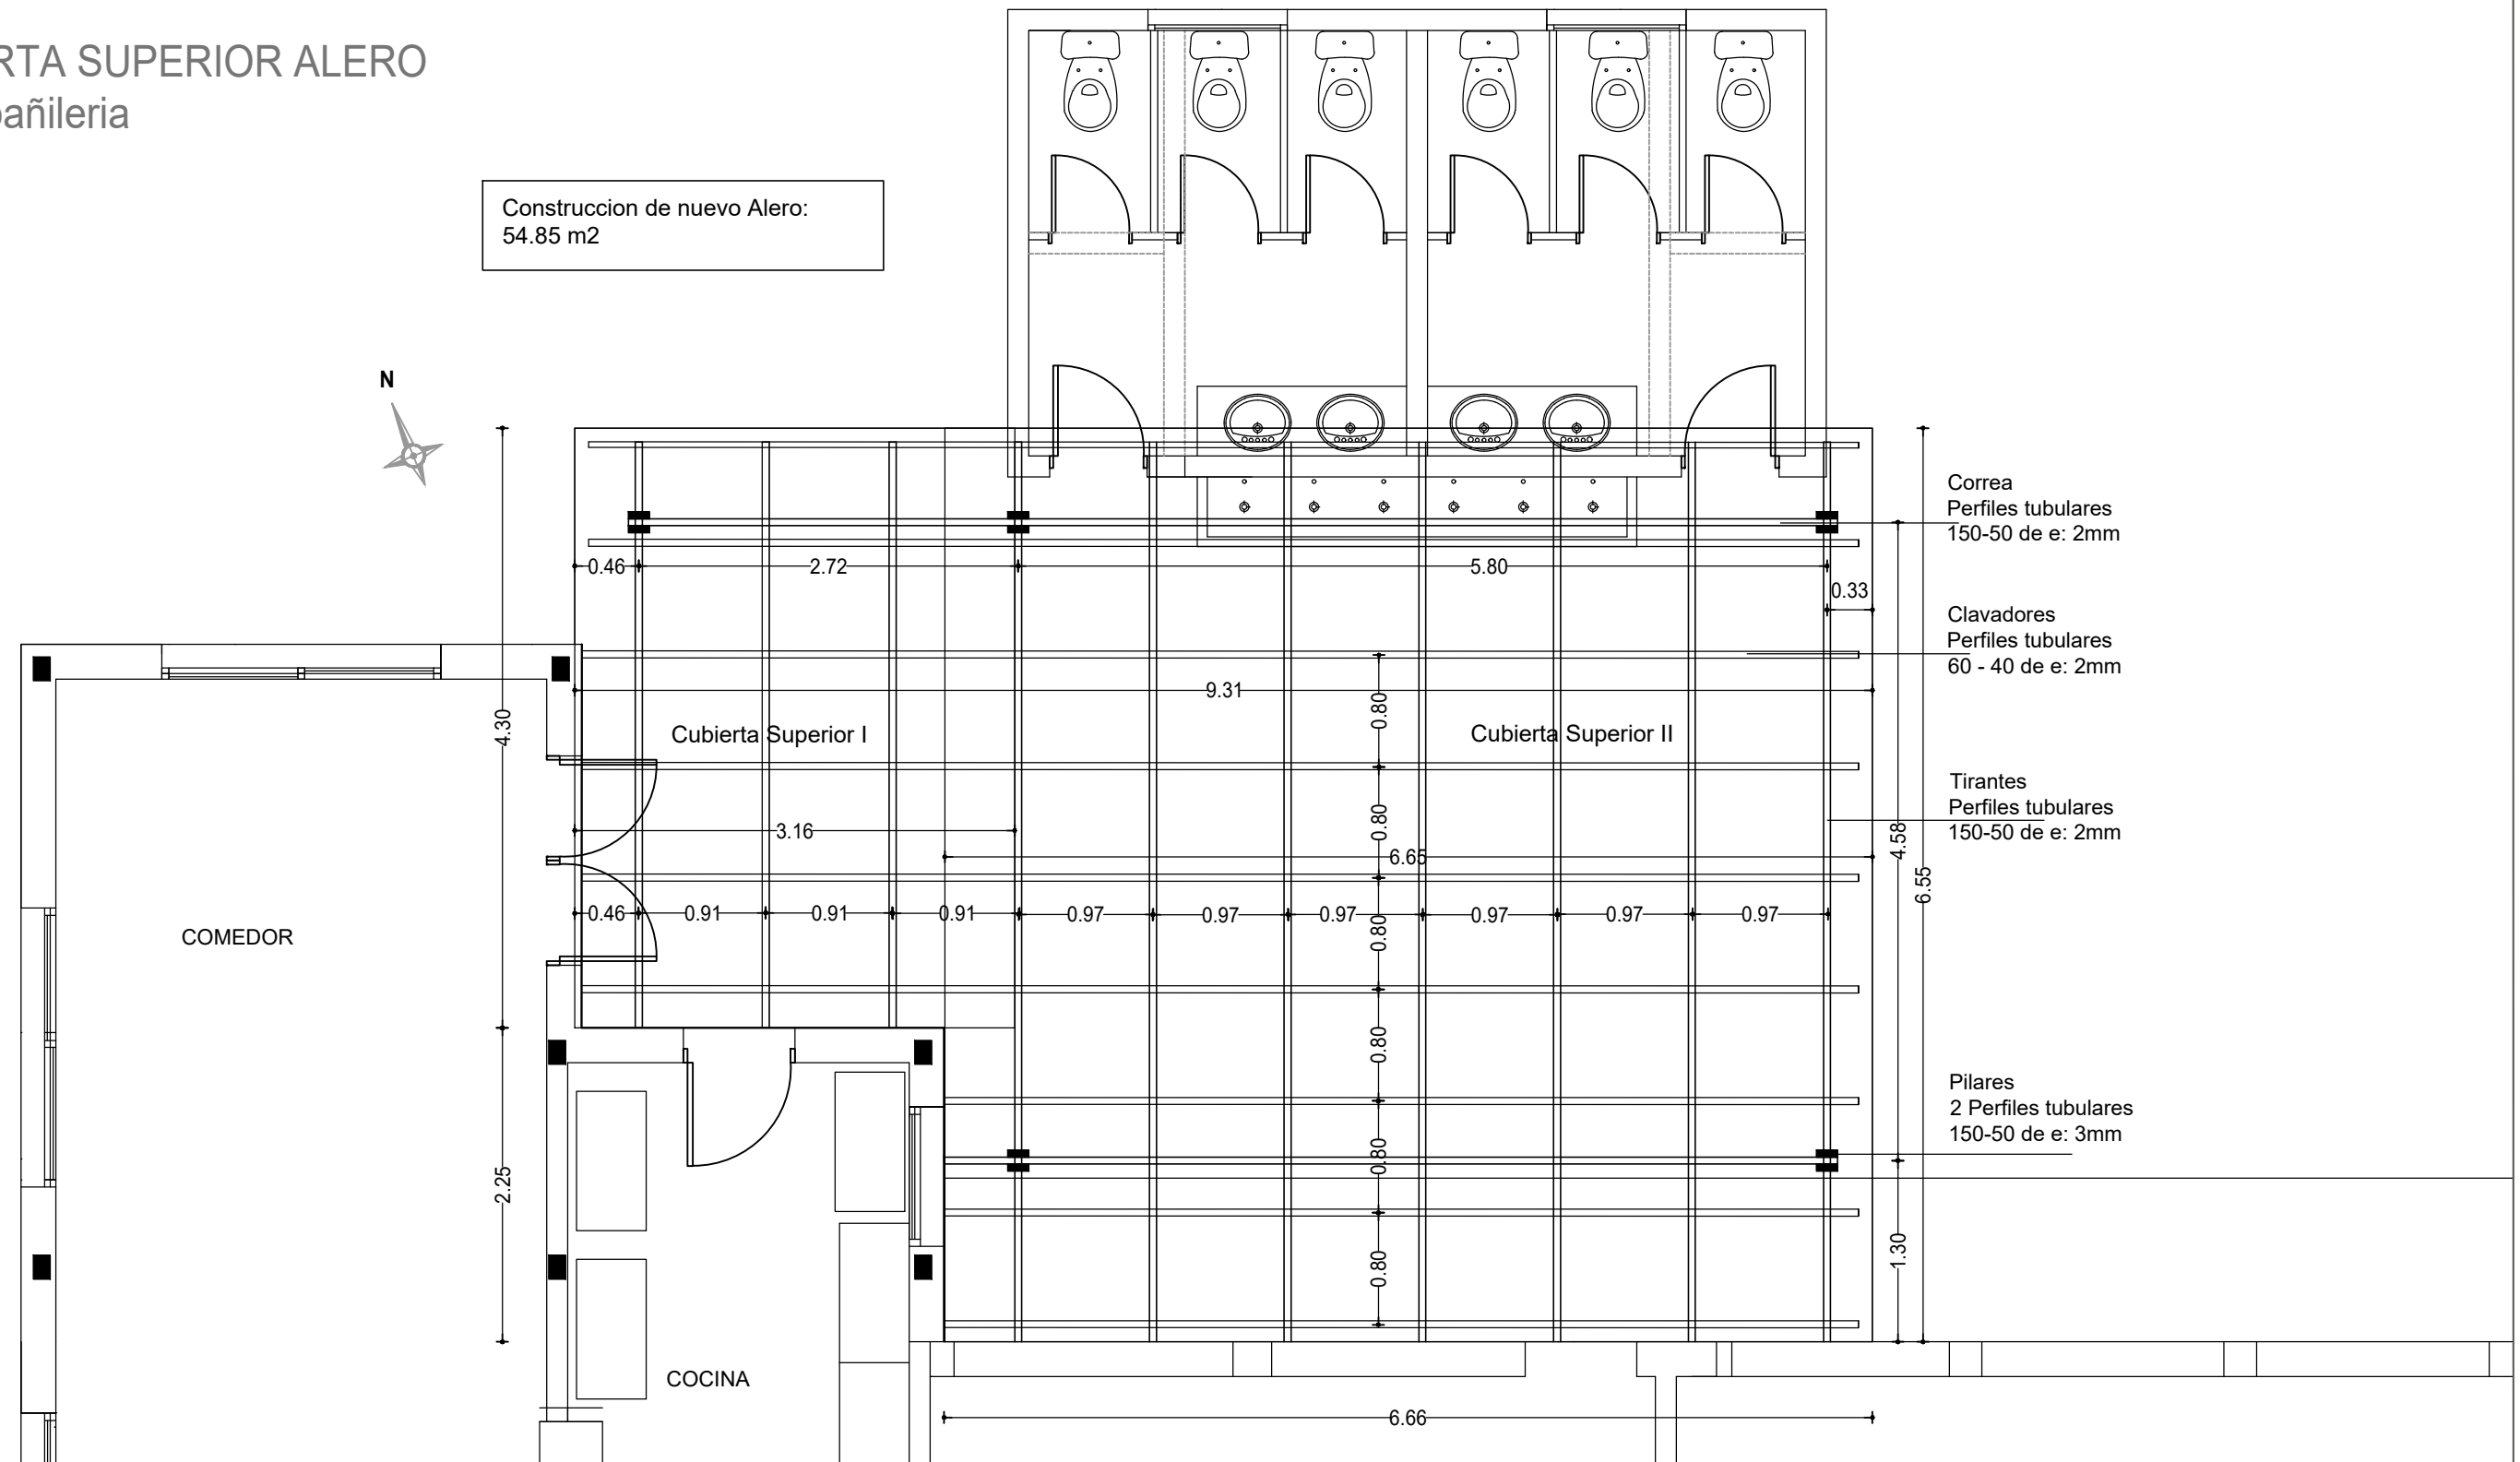

		CONSEJO DIRECTIVO CENTRAL		CONSEJO DIRECTIVO CENTRAL	
ANEP		CONSEJO DIRECTIVO CENTRAL		DIRECCIÓN SECTORIAL DE INFRAESTRUCTURA	
COMISIÓN DESCENTRALIZADA DE COLONIA					
OBRA: ESCUELA N° 111		LOCALIDAD: PARAJE CURUPI		FECHA: 03/2022	
DIRECCION: Calle Ing. Quim. Dante Irurtia		DEPARTAMENTO: COLONIA		ESCALA: 1 / 50	
PLANO DE: II. CUBIERTA SUPERIOR ALERO - Planta Albañilería				LAMINA Nro: L4	
ESCUELA N° 111 - PARAJE CURUPI					
ARQUITECTO: MARCELA CARRASQUERA				FIRMA:	
AYTE. de ARQTO.:					
TECNICO:				FIRMA:	
				A3	