


II. CORTES - CUBIERTA SUPERIOR ALERO


Cortes


esc. 1:50

ALERO  
CUBIERTA SUPERIOR I

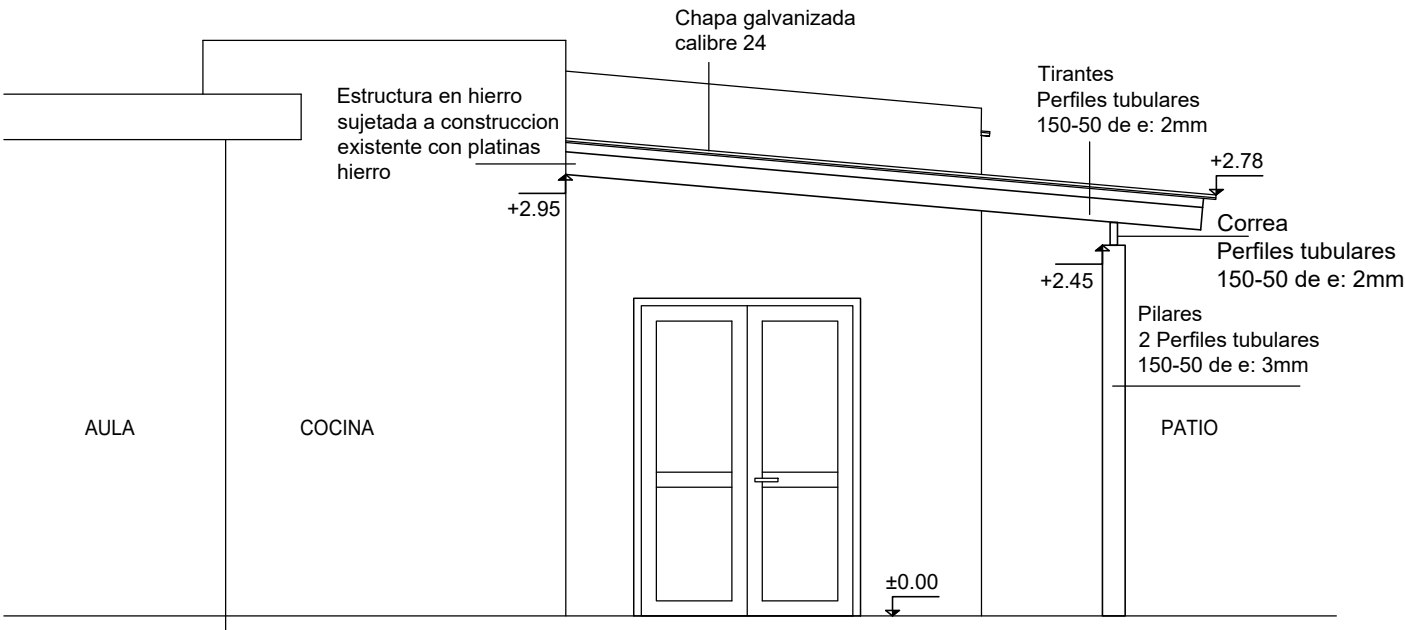

ALERO  
CUBIERTA SUPERIOR II

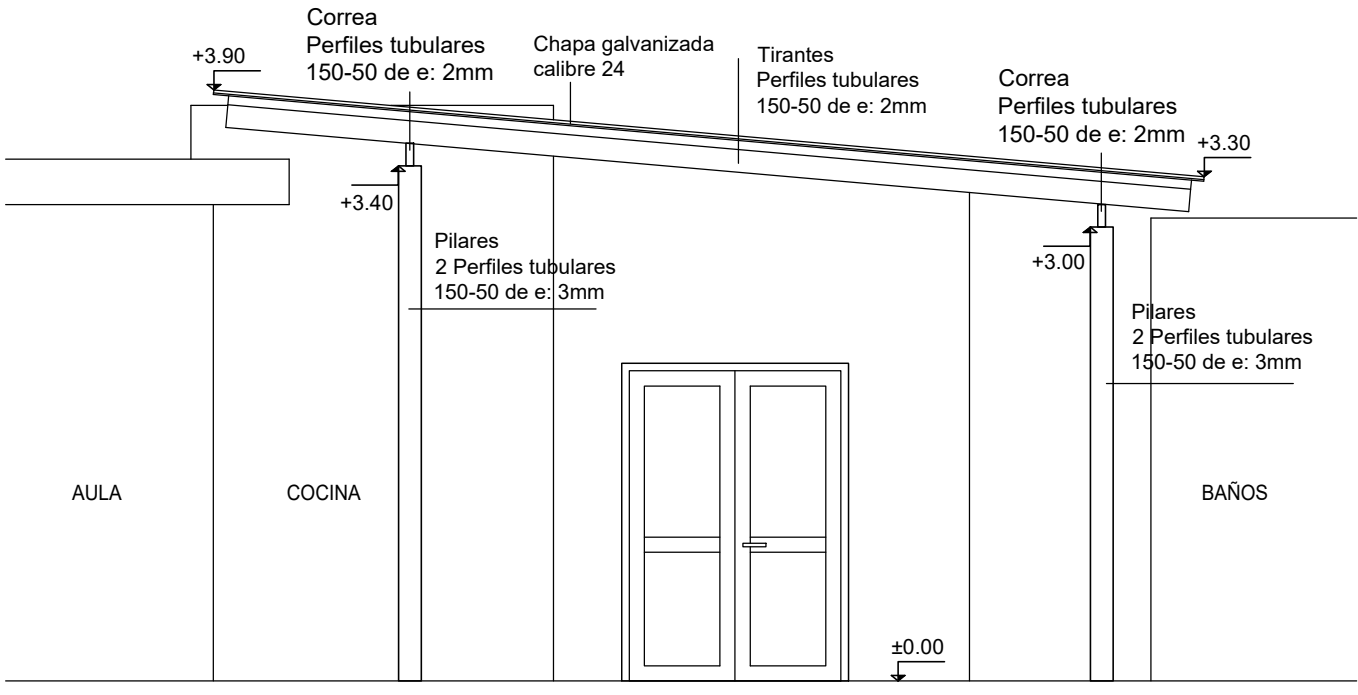

 <b>ANEP</b>   CONSEJO DIRECTIVO CENTRAL   DIRECCIÓN SECTORIAL DE INFRAESTRUCTURA		CONSEJO DIRECTIVO CENTRAL DIRECCIÓN SECTORIAL DE INFRAESTRUCTURA COMISIÓN DESCENTRALIZADA DE COLONIA	
OBRA:	ESCUELA N° 111	LOCALIDAD:	PARAJE CURUPI
DIRECCION:	Calle Ing. Quim. Dante Irurtia	DEPARTAMENTO:	COLONIA
FECHA:	03/2022	ESCALA:	1 / 50
PLANO DE:	II. CUBIERTA SUPERIOR ALERO - Cortes		
	ESCUELA N° 111 - PARAJE CURUPI		
ARQUITECTO:	MARCELA CARRASQUERA	FIRMA:	
AYTE. de ARQTO:			
TECNICO:		FIRMA:	
			L5
			A4