



III. OBRA NUEVA: AULA DE CLASE  
Planta Relleno de base

esc. 1.50

AREA DE RELLENO DE BASE  
Retiro de terreno natural  
hasta -0.75 del Nivel de piso terminado interior  
Area de relleno: 68.52 m2  
en una profundidad de 0.60 m aprox.

RELLENO DE BASE  
Rellenar con BALASTO colorado  
de buena calidad  
Apisonar en capas de 0.20 m de altura  
con rodillo vibrador

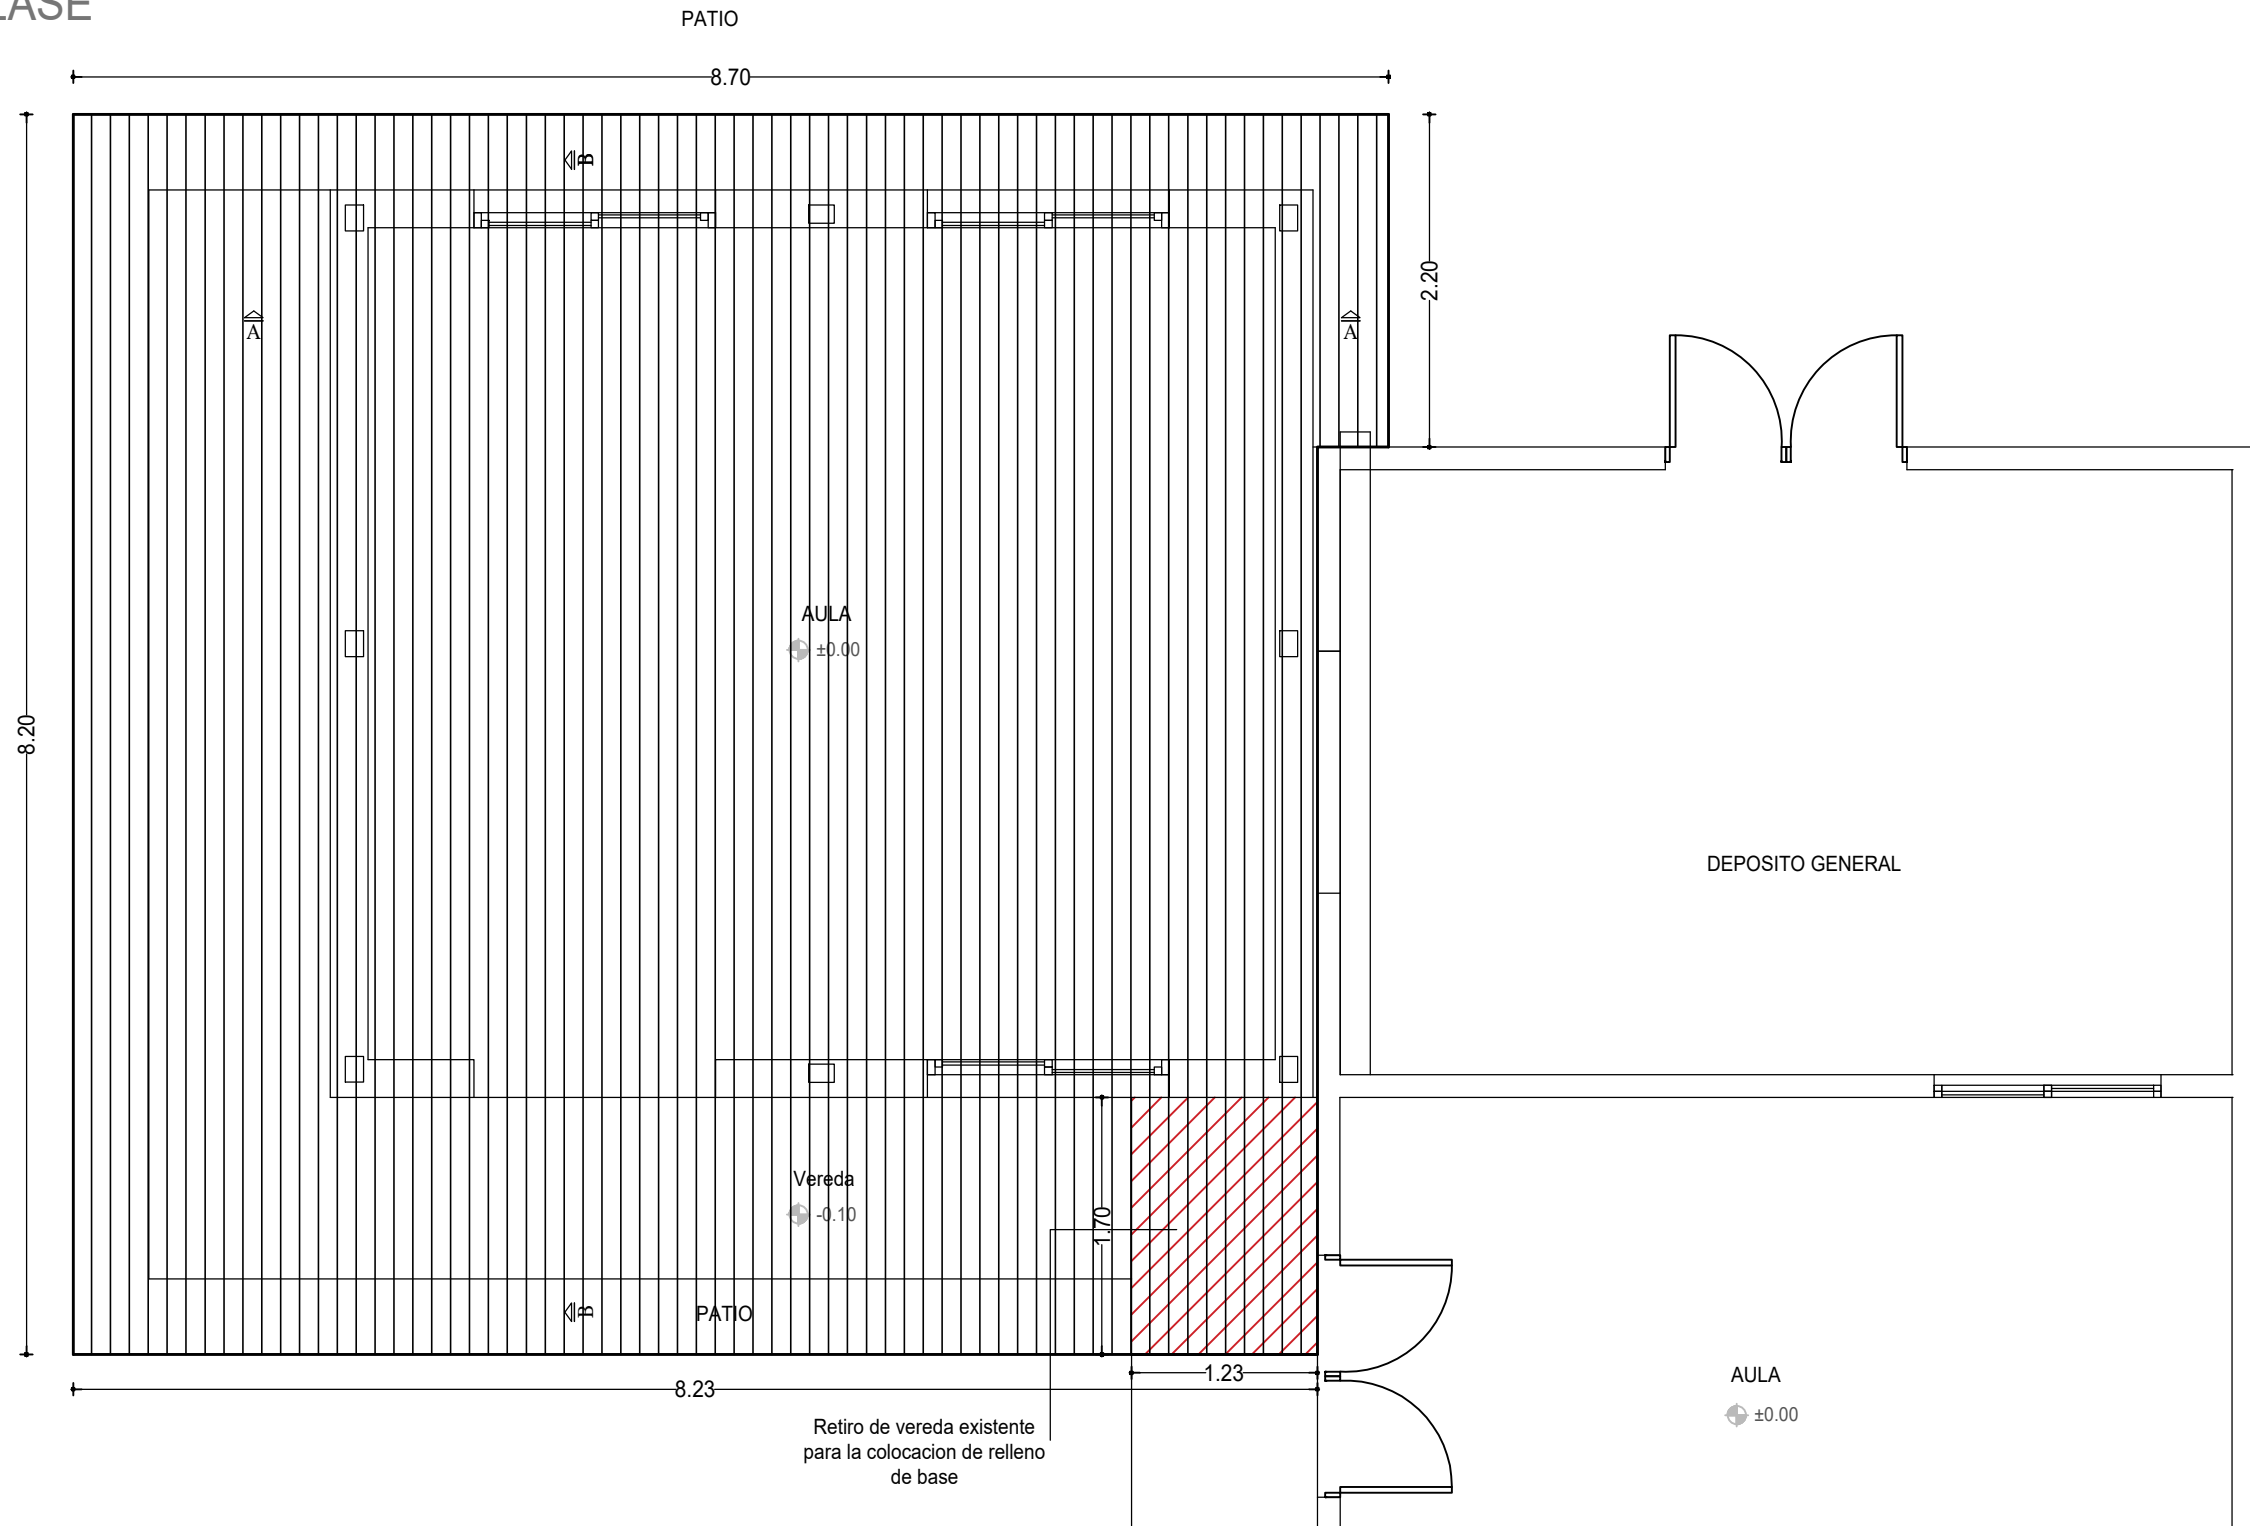

 <b>ANEP</b> CONSEJO DIRECTIVO CENTRAL DIRECCIÓN SECTORIAL DE INFRAESTRUCTURA		CONSEJO DIRECTIVO CENTRAL DIRECCIÓN SECTORIAL DE INFRAESTRUCTURA COMISIÓN DESCENTRALIZADA DE COLONIA	
OBRA:	ESCUELA N° 111	LOCALIDAD:	PARAJE CURUPI
DIRECCION:	Calle Ing. Quim. Dante Irurtia	DEPARTAMENTO:	COLONIA
FECHA:	03/2022	ESCALA:	1 / 50
PLANO DE:	III. OBRA NUEVA: AULA DE CLASE - Planta Relleno		
	ESCUELA N° 111 - PARAJE CURUPI		
ARQUITECTO:	MARCELA CARRASQUERA	FIRMA:	
AYTE. de ARQTO:			
TECNICO:		FIRMA:	
			L6
			A5