



III. OBRA NUEVA: AULA DE CLASE
Planta Albañileria

esc. 1.50

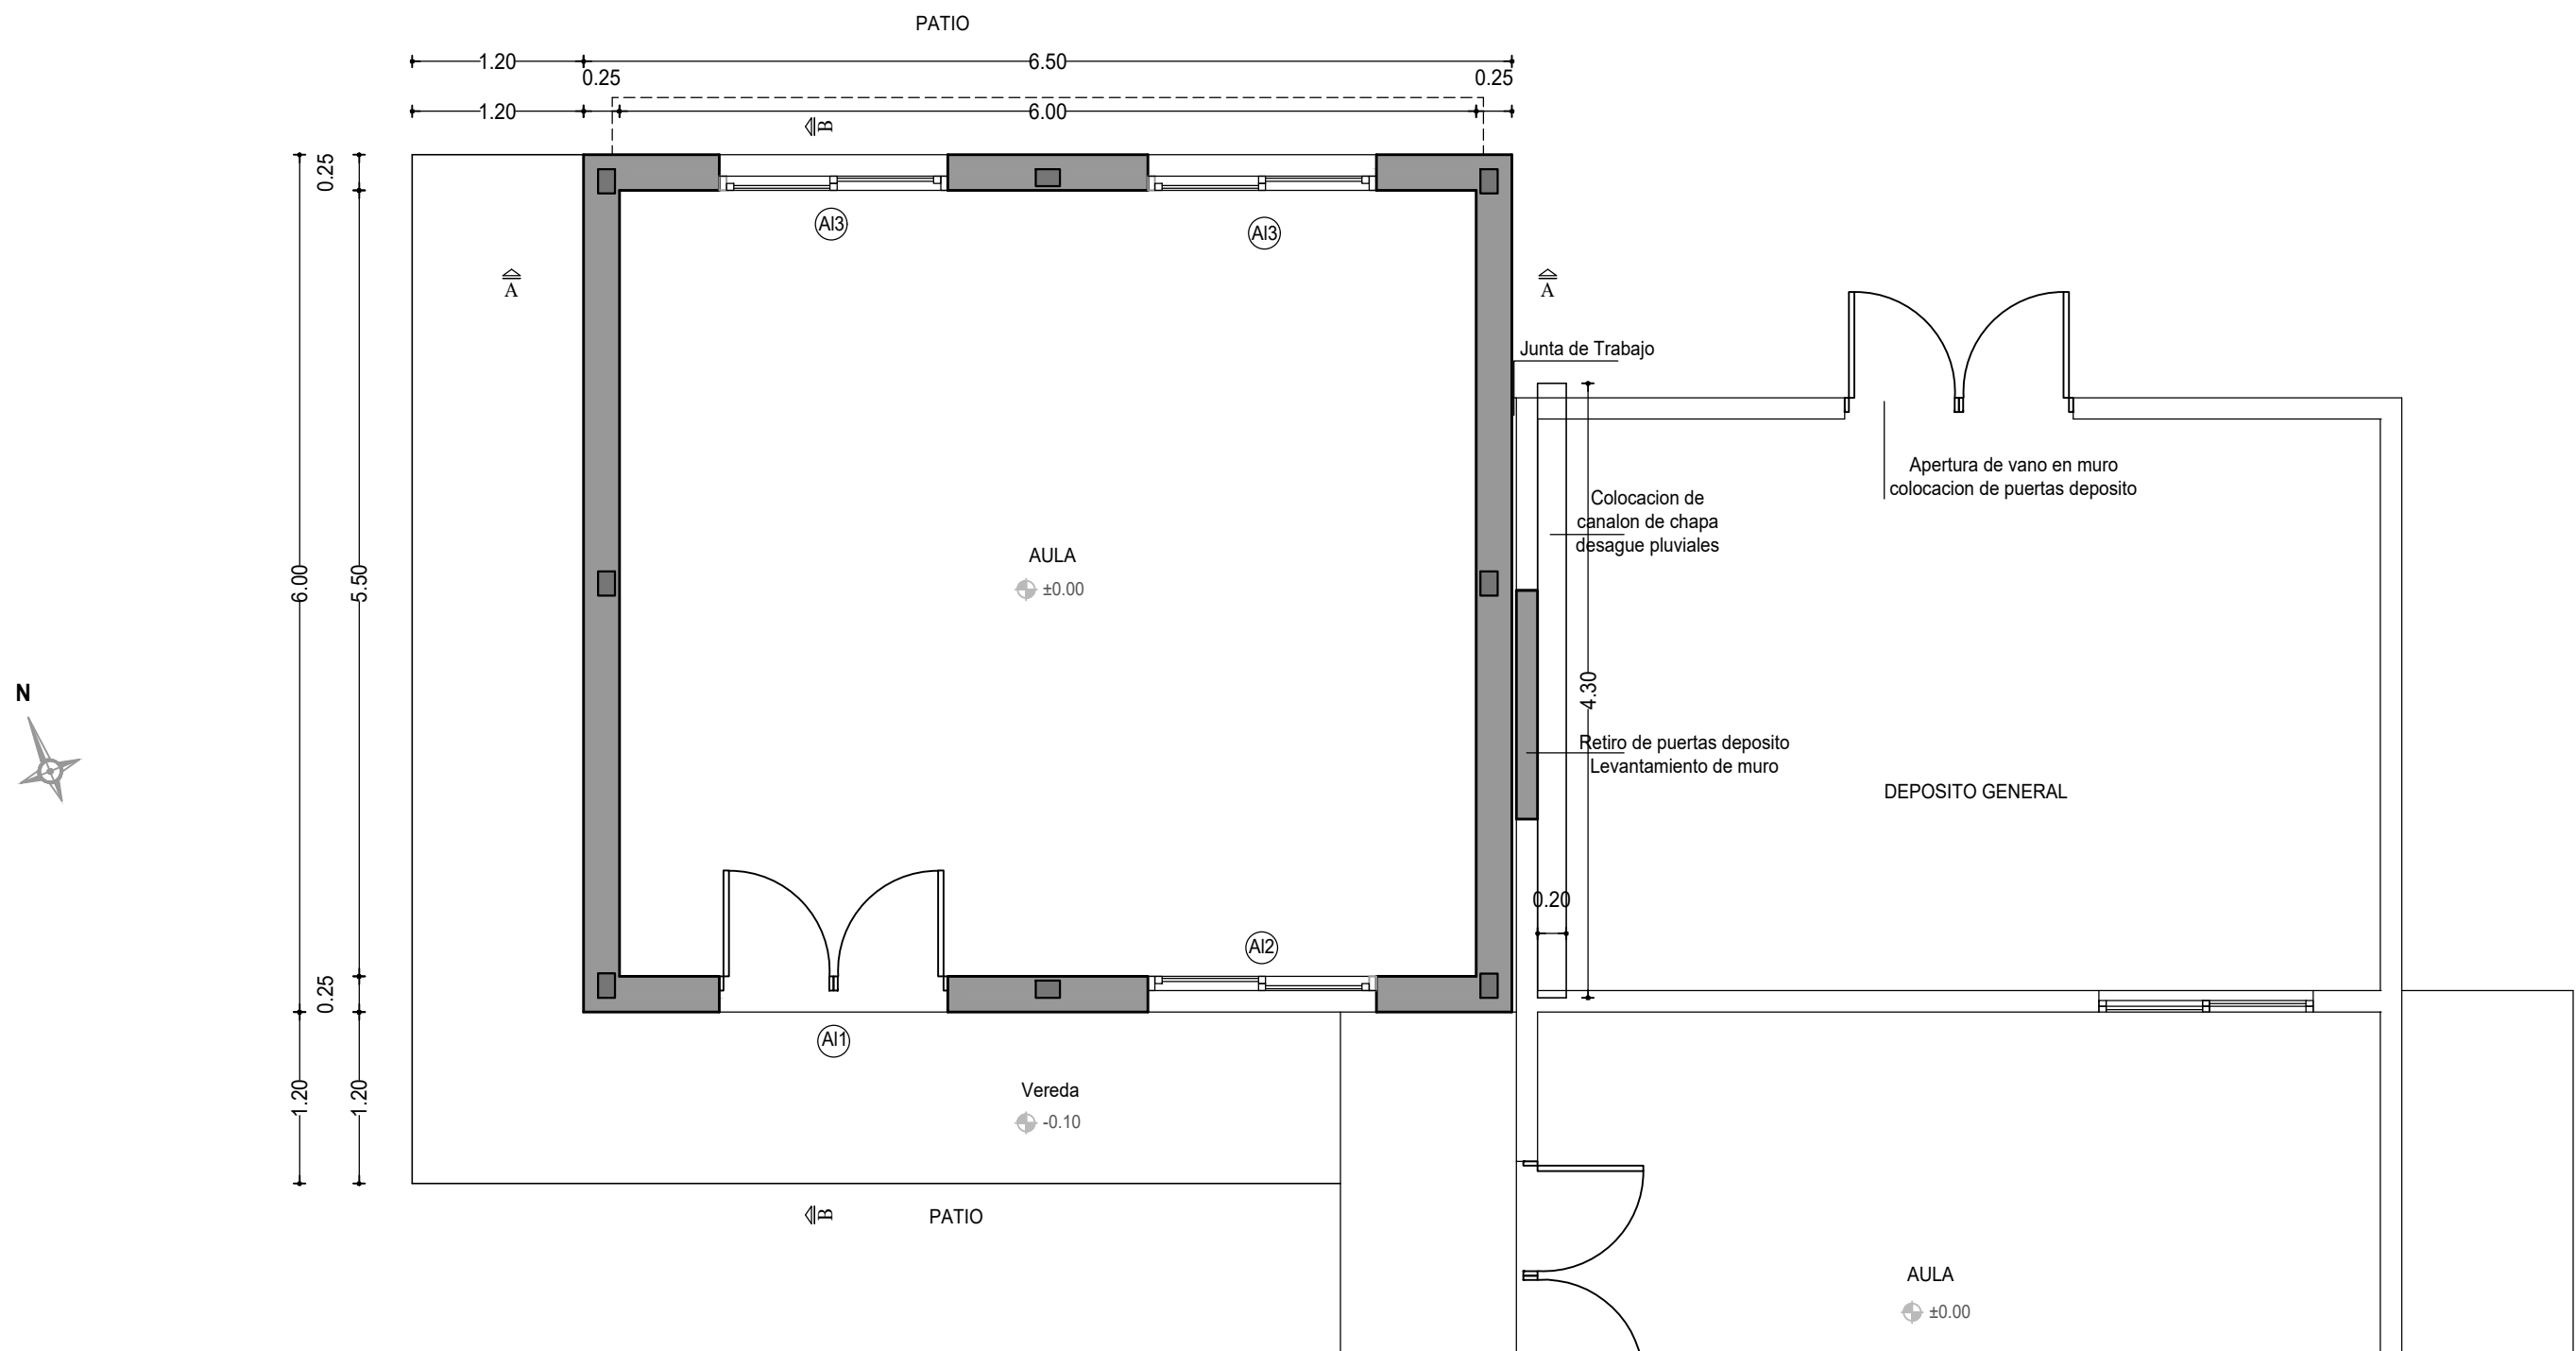

 ANEP CONSEJO DIRECTIVO CENTRAL DIRECCIÓN SECTORIAL DE INFRAESTRUCTURA		CONSEJO DIRECTIVO CENTRAL	
		DIRECCIÓN SECTORIAL DE INFRAESTRUCTURA	
COMISIÓN DESCENTRALIZADA DE COLONIA			
OBRA:	ESCUELA N° 111	LOCALIDAD:	PARAJE CURUPI
DIRECCION:	Calle Ing. Quim. Dante Irurtia	DEPARTAMENTO:	COLONIA
FECHA:		03/2022	
ESCALA:		1 / 50	
PLANO DE: III. OBRA NUEVA: AULA DE CLASE - Planta Albañileria			LAMINA Nro:
ESCUELA N° 111 - PARAJE CURUPI			L7
ARQUITECTO: MARCELA CARRASQUERA FIRMA:			A6
AYTE. de ARQTO:			
TECNICO:			
			FIRMA: