


III. OBRA NUEVA: AULA DE CLASE


Cortes


esc. 1.50

Corte A-A

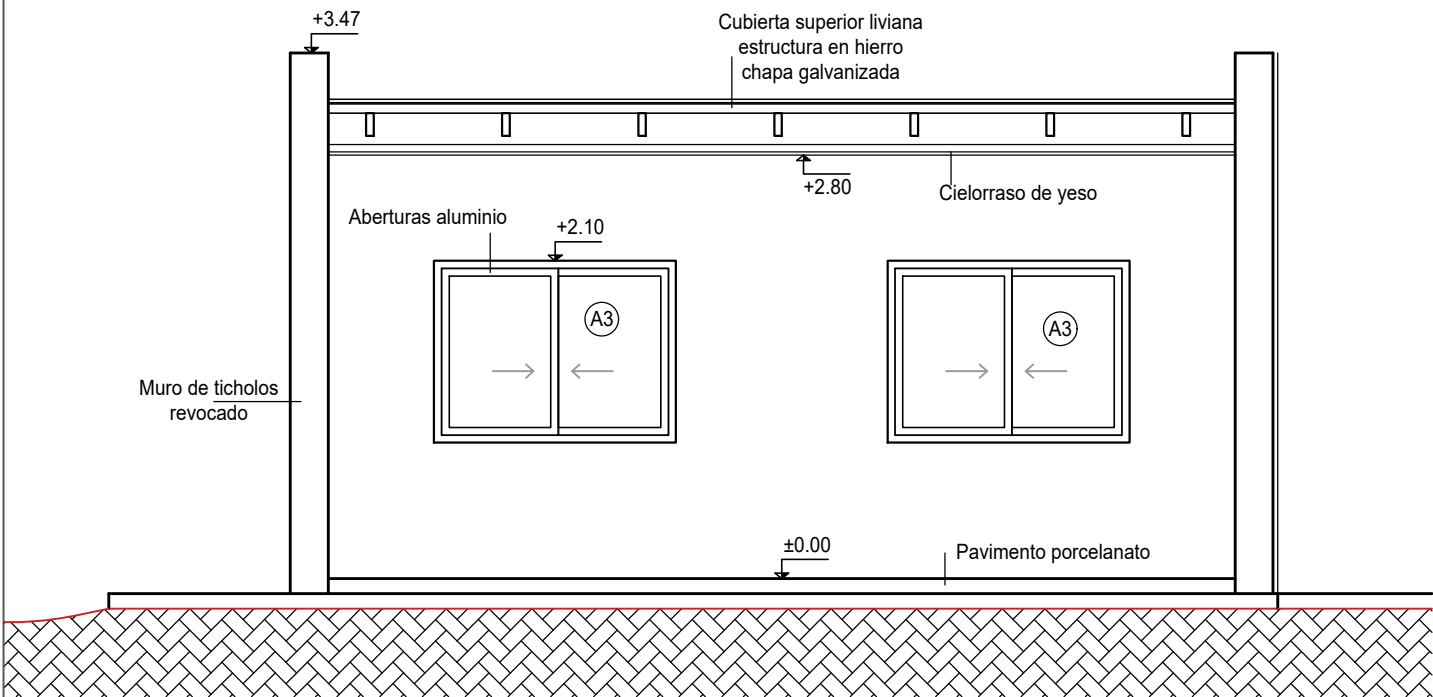

Corte B-B

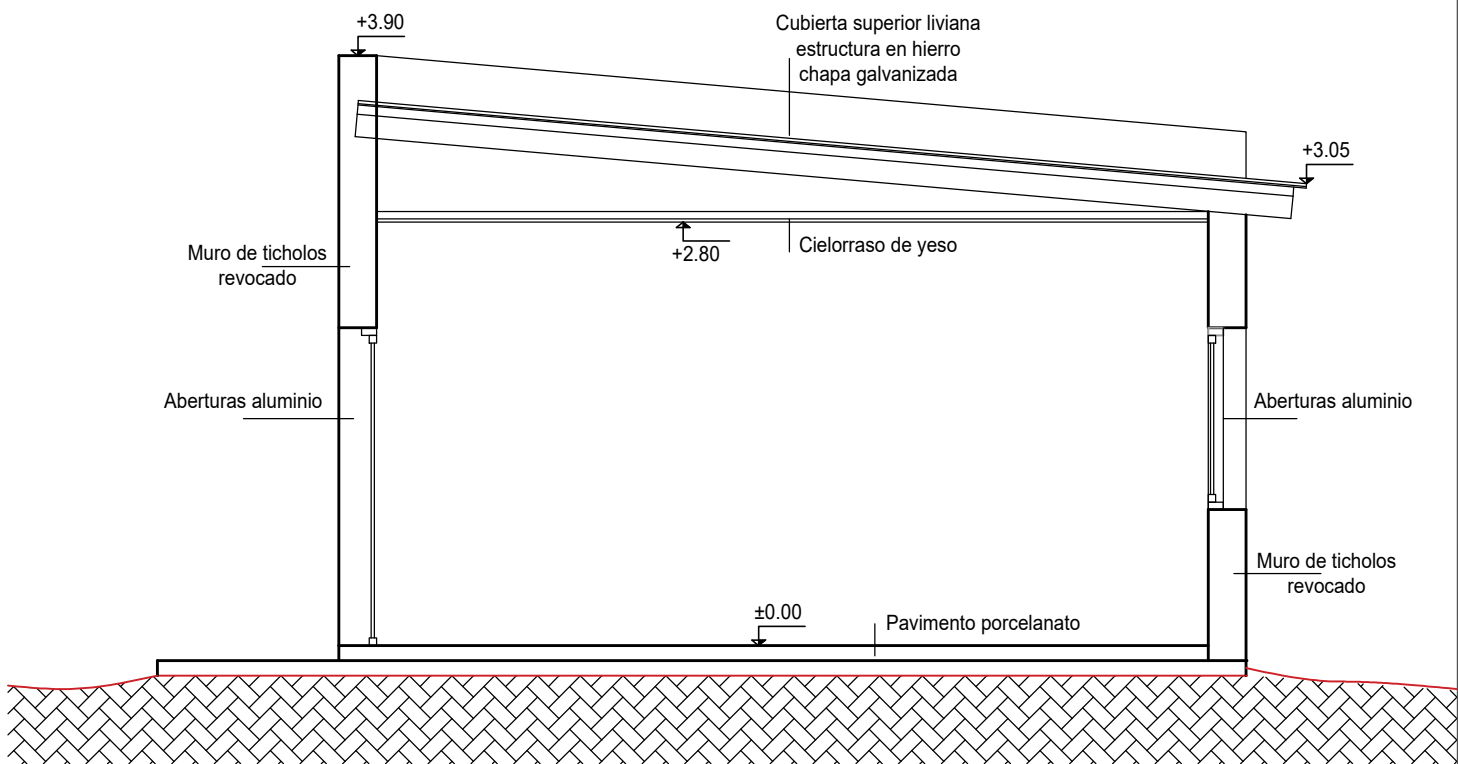

<div><div><div><div></div><div>ANEP</div></div><div><div>CONSEJO DIRECTIVO CENTRAL</div><div>DIRECCIÓN SECTORIAL DE INFRAESTRUCTURA</div></div></div><div>CONSEJO DIRECTIVO CENTRAL</div><div>DIRECCIÓN SECTORIAL DE INFRAESTRUCTURA</div><div>COMISIÓN DESCENTRALIZADA DE COLONIA</div></div>			
OBRA:	ESCUELA N° 111	LOCALIDAD:	PARAJE CURUPI
DIRECCION:	Calle Ing. Quim. Dante Irurtia	DEPARTAMENTO:	COLONIA
FECHA:	03/2022	ESCALA:	1 / 50
PLANO DE:	III. OBRA NUEVA: AULA DE CLASE - Cortes		
	ESCUELA N° 111 - PARAJE CURUPI		
ARQUITECTO:	MARCELA CARRASQUERA	FIRMA:	
AYTE. de ARQTO:			
TECNICO:		FIRMA:	

LAMINA Nro:

L8

A7