



PLANTA CUBIERTA SUPERIOR

Esc. 1/75

AREA DE CUBIERTA SUPERIOR: 258.60 m2

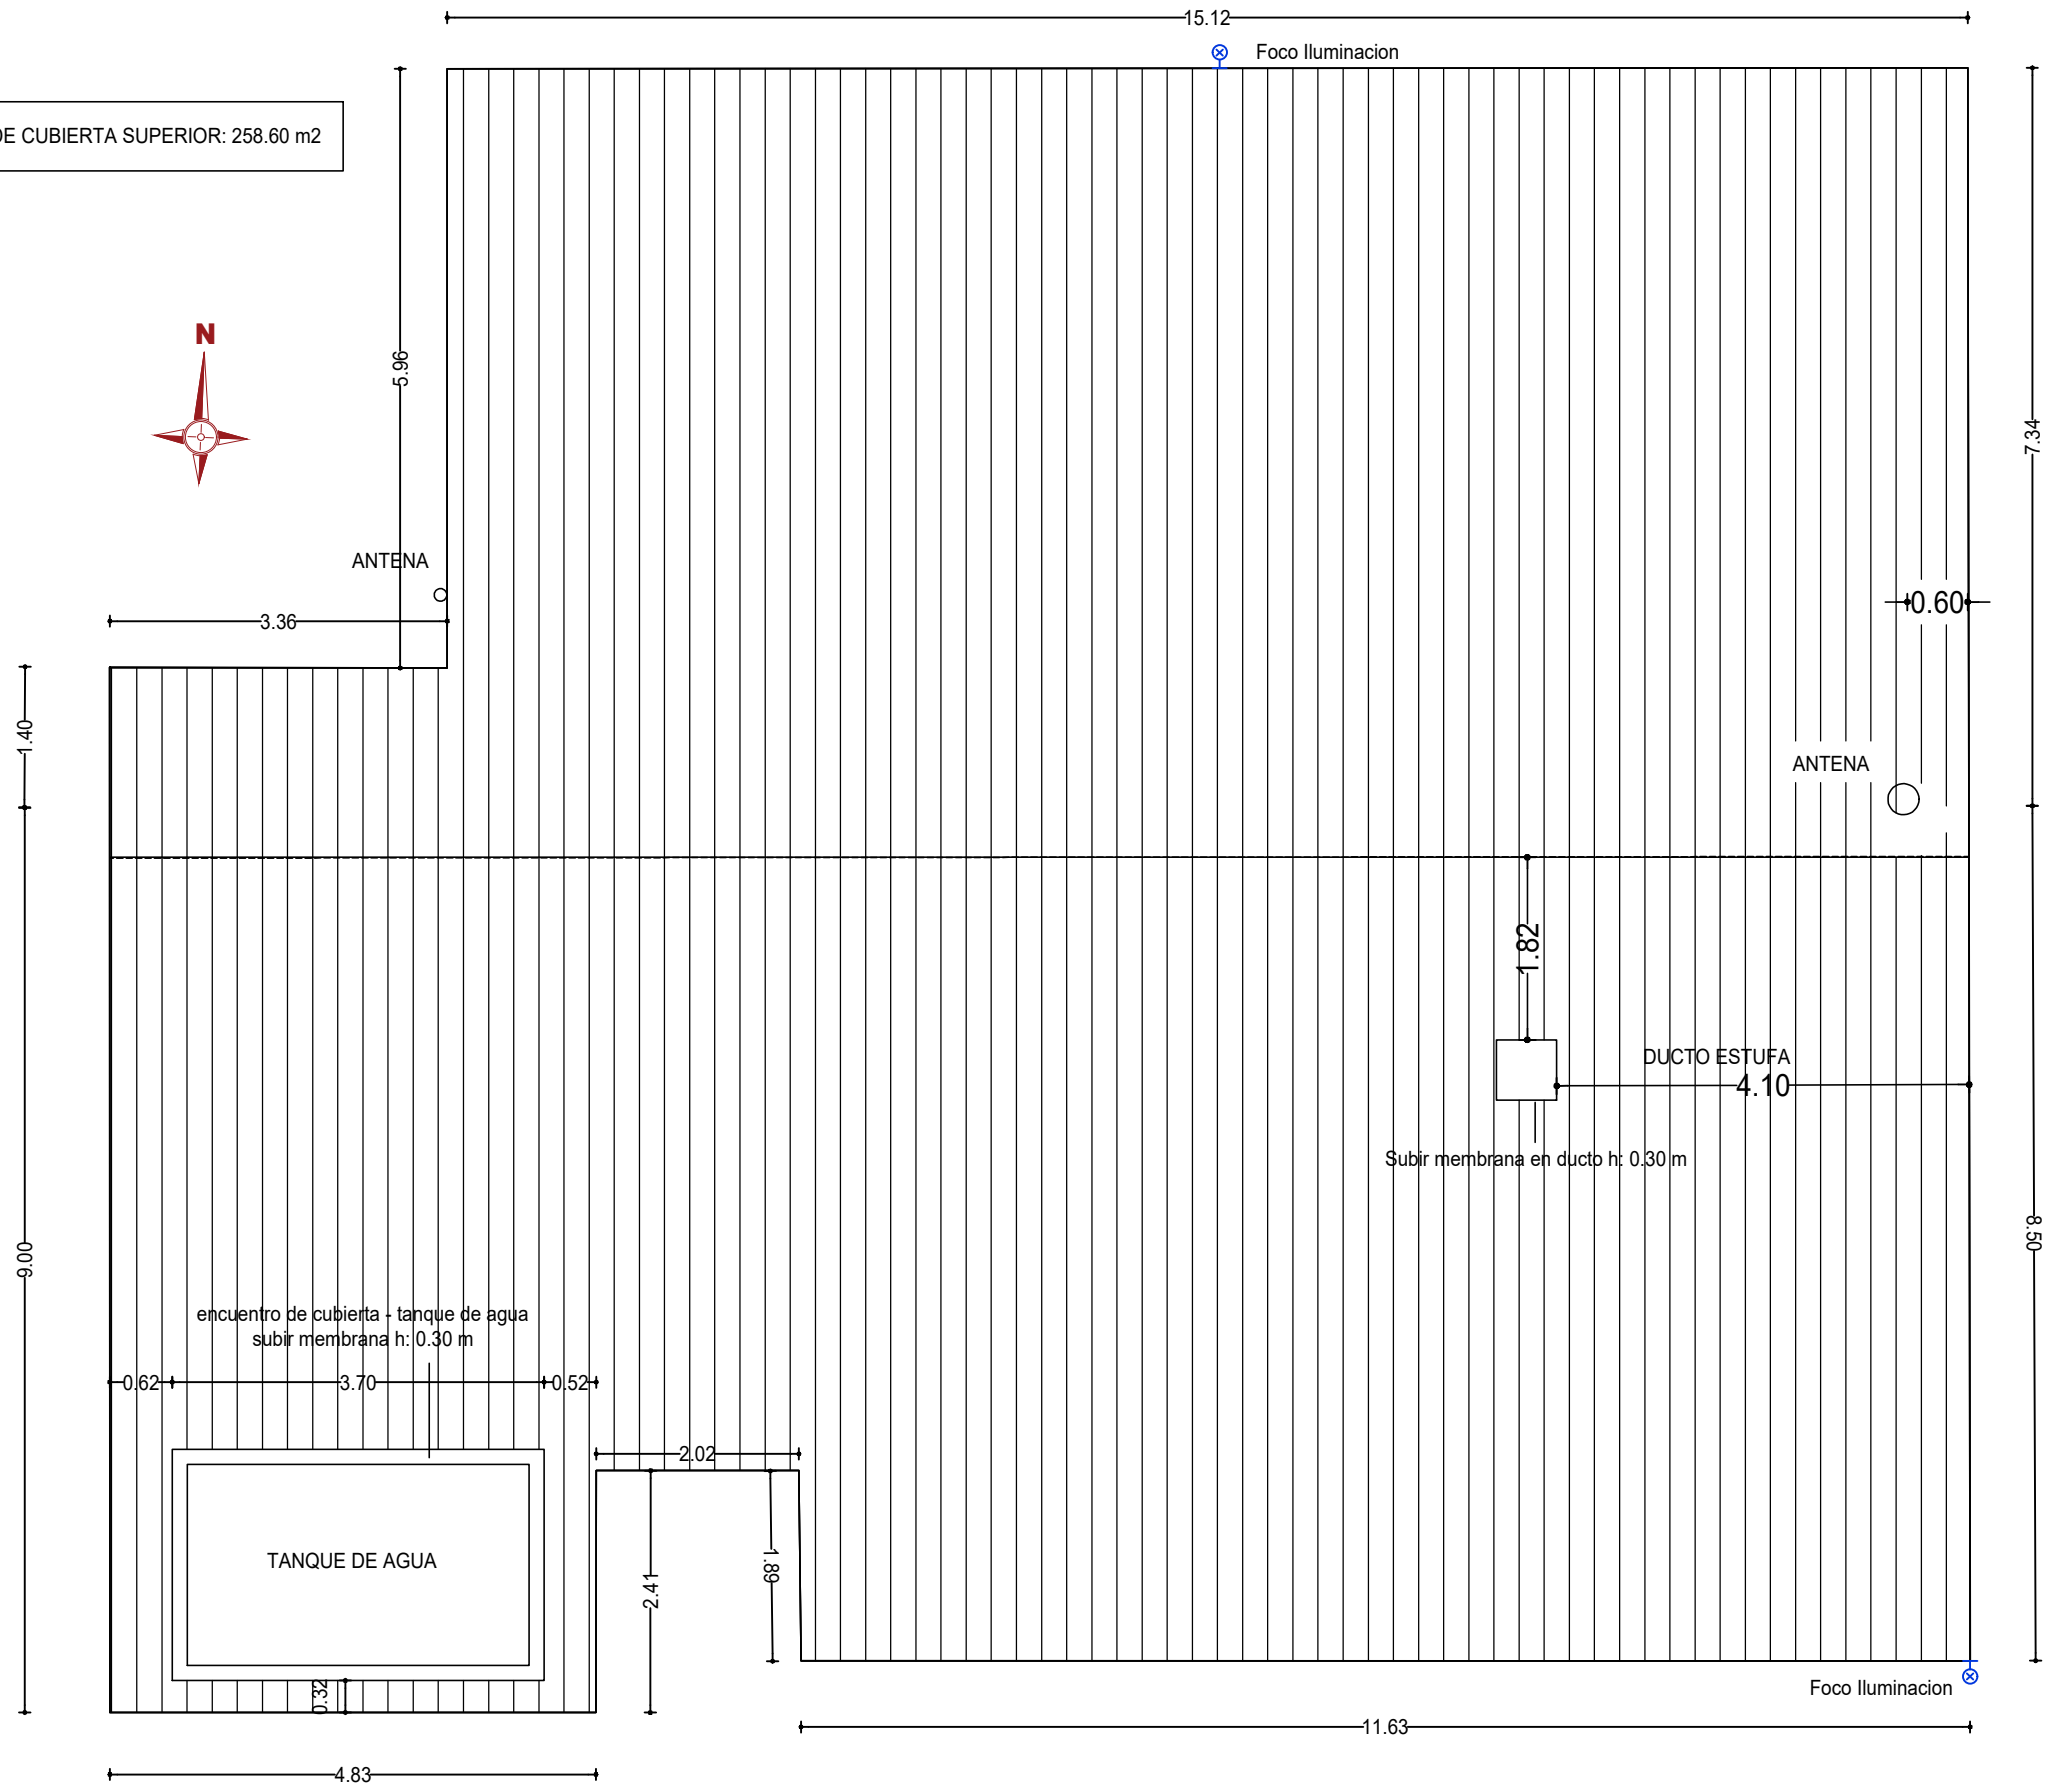

		CONSEJO DIRECTIVO CENTRAL	
DIRECCIÓN SECTORIAL DE INFRAESTRUCTURA		COMISIÓN DESCENTRALIZADA DE COLONIA	
OBRA:	ESCUELA N° 65	LOCALIDAD:	BAÑADOS DE CONCHILLAS
DIRECCION:	Camino Maestro Horacio Banchemo	DEPARTAMENTO:	COLONIA
FECHA:	Noviembre 2021	ESCALA:	1 / 75
PLANO DE:	PLANTA CUBIERTA SUPERIOR		
	ESCUELA N° 65		
ARQUITECTO:	MARCELA CARRASQUERA	FIRMA:	
AYTE. de ARQTO:			
TECNICO:		FIRMA:	

A1