



DETALLE CONSTRUCTIVO

esc. 1/10

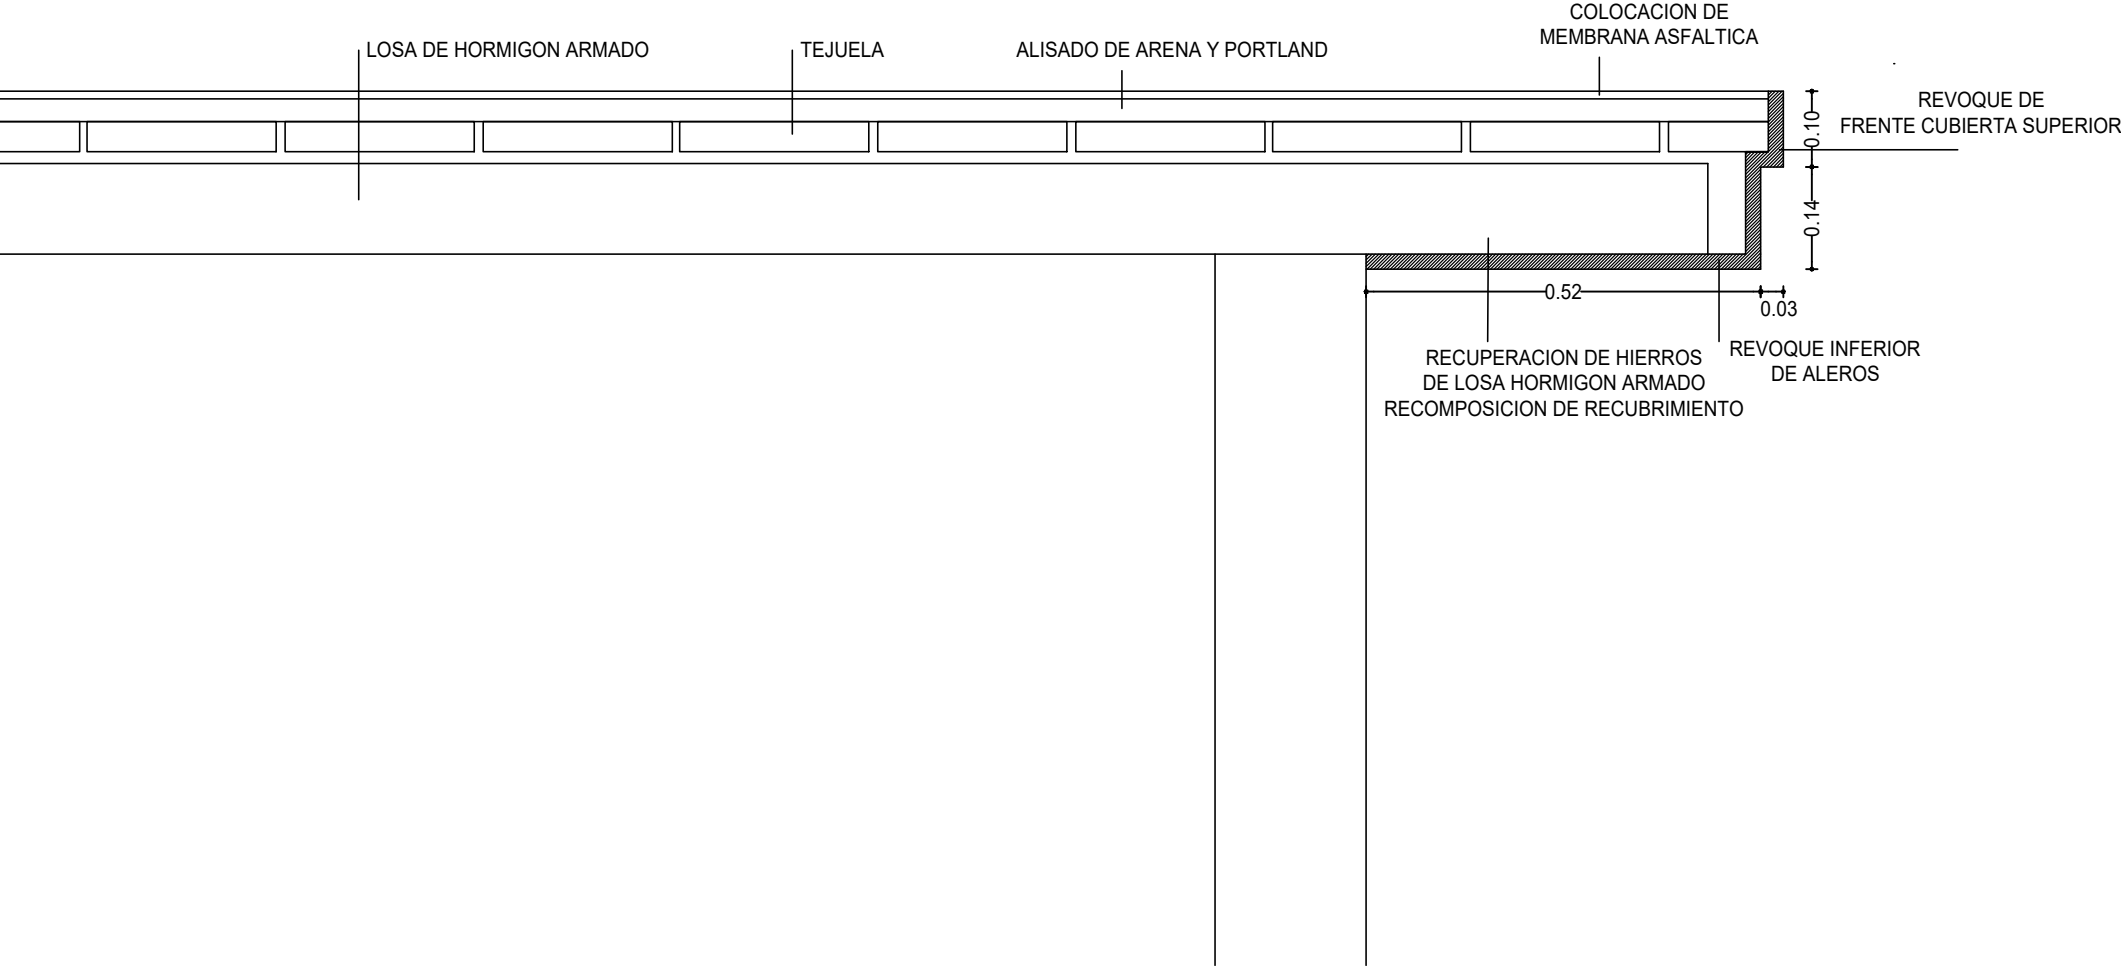

		CONSEJO DIRECTIVO CENTRAL	
DIRECCIÓN SECTORIAL DE INFRAESTRUCTURA		COMISIÓN DESCENTRALIZADA DE COLONIA	
OBRA:	ESCUELA N° 65	LOCALIDAD:	BAÑADOS DE CONCHILLAS
DIRECCION:	Camino Maestro Horacio Banchemo	DEPARTAMENTO:	COLONIA
FECHA:	Noviembre 2021		
ESCALA:	1 / 10		
PLANO DE:	DETALLE CONSTRUCTIVO		
	ESCUELA N° 65		
ARQUITECTO:	MARCELA CARRASQUERA	FIRMA:	
AYTE. de ARQTO:			
TECNICO:		FIRMA:	
			L3
			A2