


DETALLE CONSTRUCTIVO  
esc. 1/10



SIMBOLOGIA

SEGUN NORMA UNIT 24-48 COMPLEMENTADA

	BRAZO
	INTERRUPTOR BIPOLAR
	TABLERO

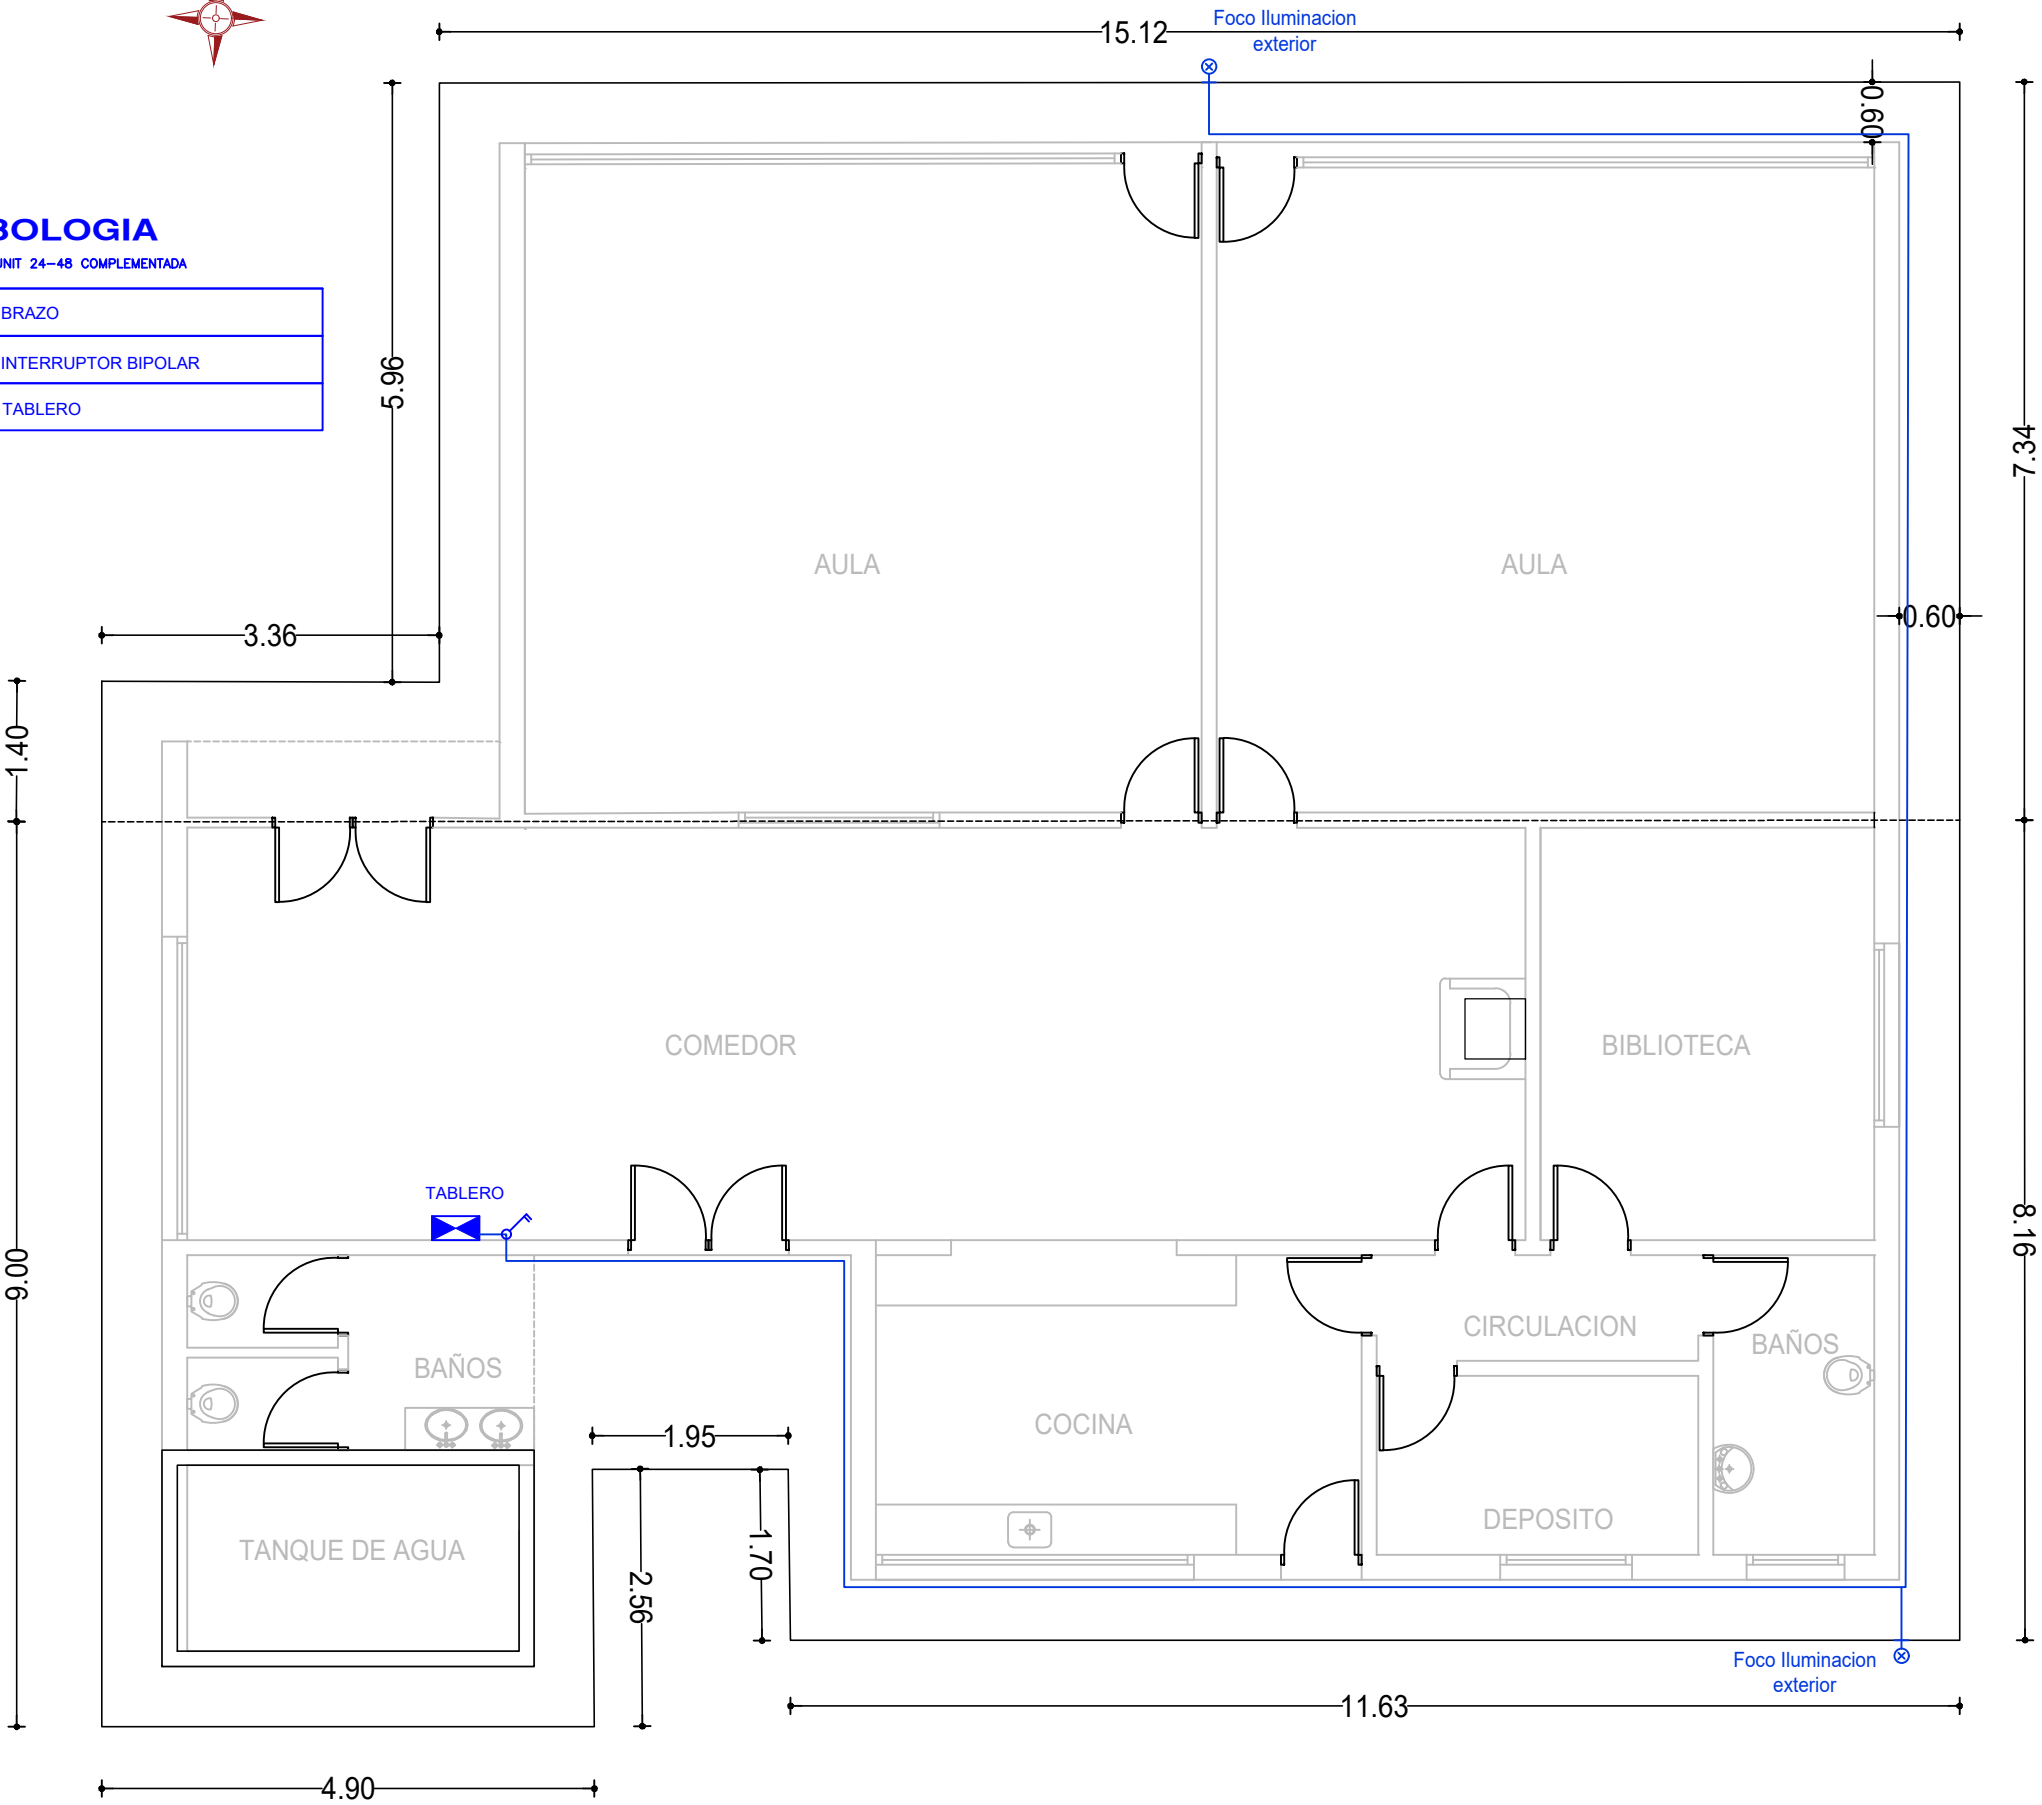

		CONSEJO DIRECTIVO CENTRAL	
DIRECCIÓN SECTORIAL DE INFRAESTRUCTURA		COMISIÓN DESCENTRALIZADA DE COLONIA	
OBRA:	ESCUELA N° 65	LOCALIDAD:	BAÑADOS DE CONCHILLAS
DIRECCION:	Camino Maestro Horacio Banchemo	DEPARTAMENTO:	COLONIA
FECHA:	Noviembre 2021	ESCALA:	1 / 75
PLANO DE:	INSTALACION ELECTRICA		
ESCUELA N° 65			
ARQUITECTO:	MARCELA CARRASQUERA	FIRMA:	
AYTE. de ARQTO:		FIRMA:	
TECNICO:		FIRMA:	

L4  
E11