



PLANTA UBICACIÓN

esc. 1.1000

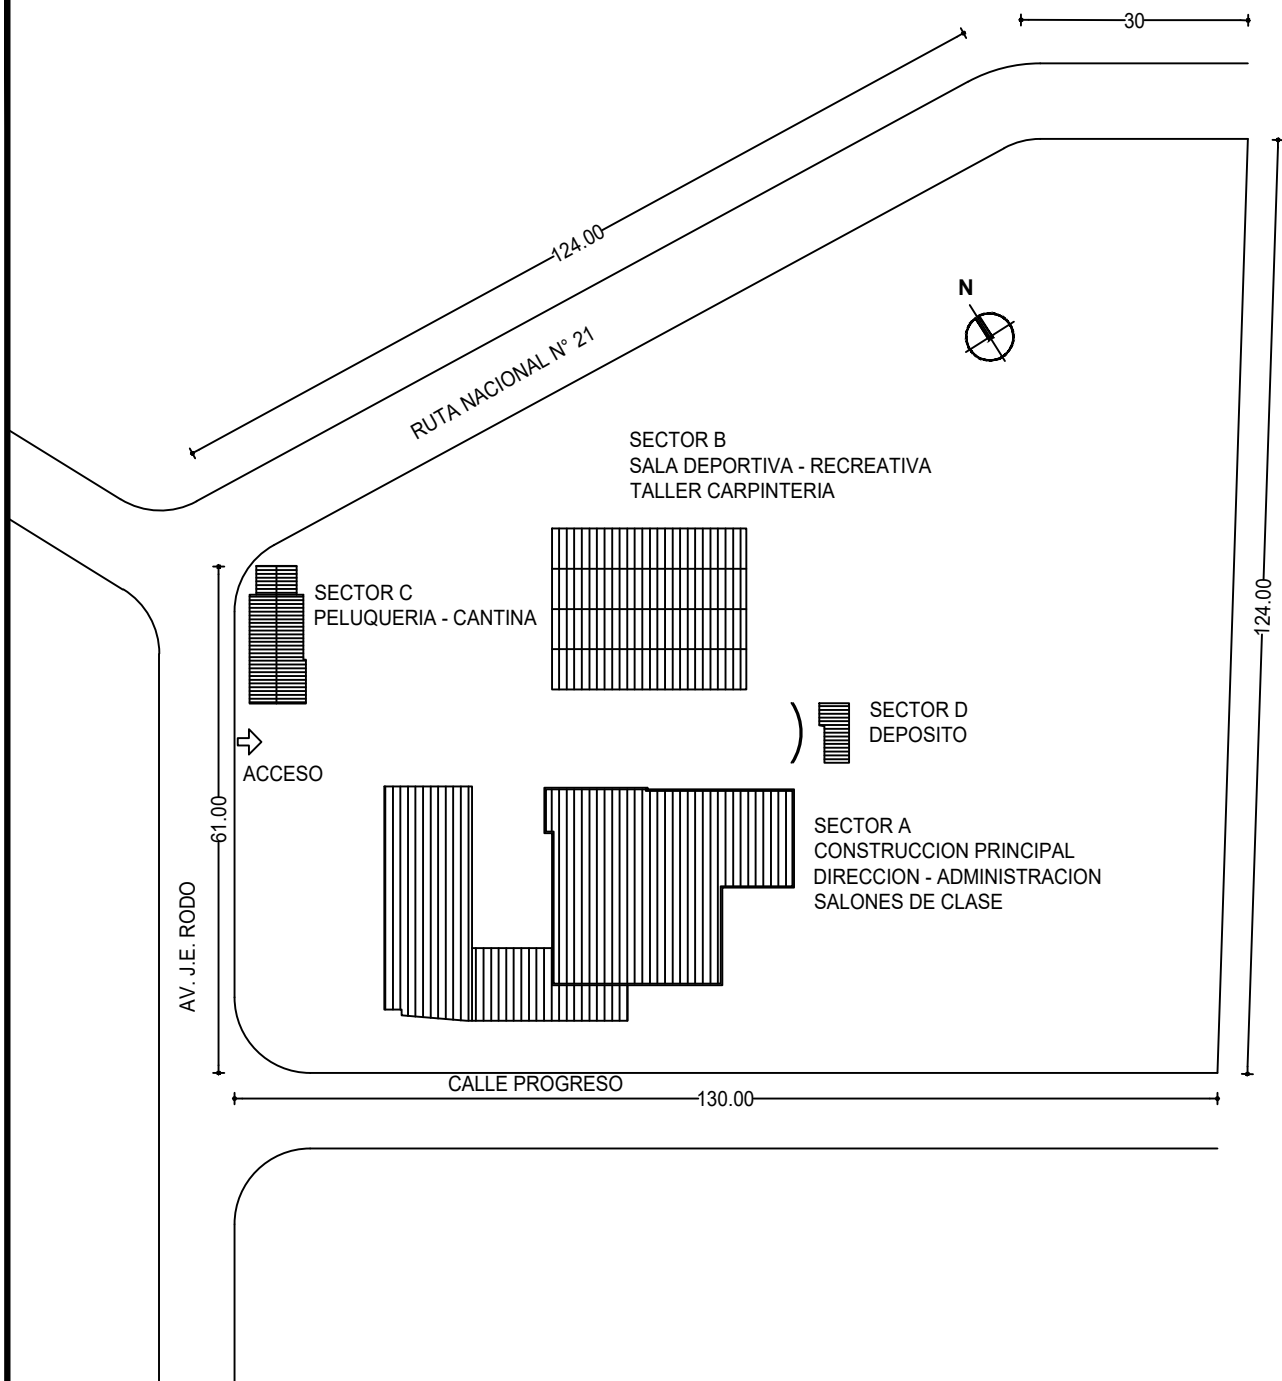

 ANEP		CONSEJO DIRECTIVO CENTRAL DIRECCIÓN SECTORIAL DE INFRAESTRUCTURA COMISIÓN DESCENTRALIZADA DE COLONIA	
OBRA: MANTENIMIENTO ESCUELA TECNICA CARMELO	LOCALIDAD: CARMELO	FECHA: 20/08/2021	LAMINA Nro: L1 U1
DIRECCION: Calle Av. J.E. Rodo esq. Ruta N° 21 DEPARTAMENTO: COLONIA		ESCALA: 1 / 1000	
PLANO DE: PLANTA DE UBICACIÓN ESCUELA TECNICA CARMELO			
ARQUITECTO: MARCELA CARRASQUERA FIRMA:			
AYTE. de ARQTO:			
TECNICO: FIRMA:			